


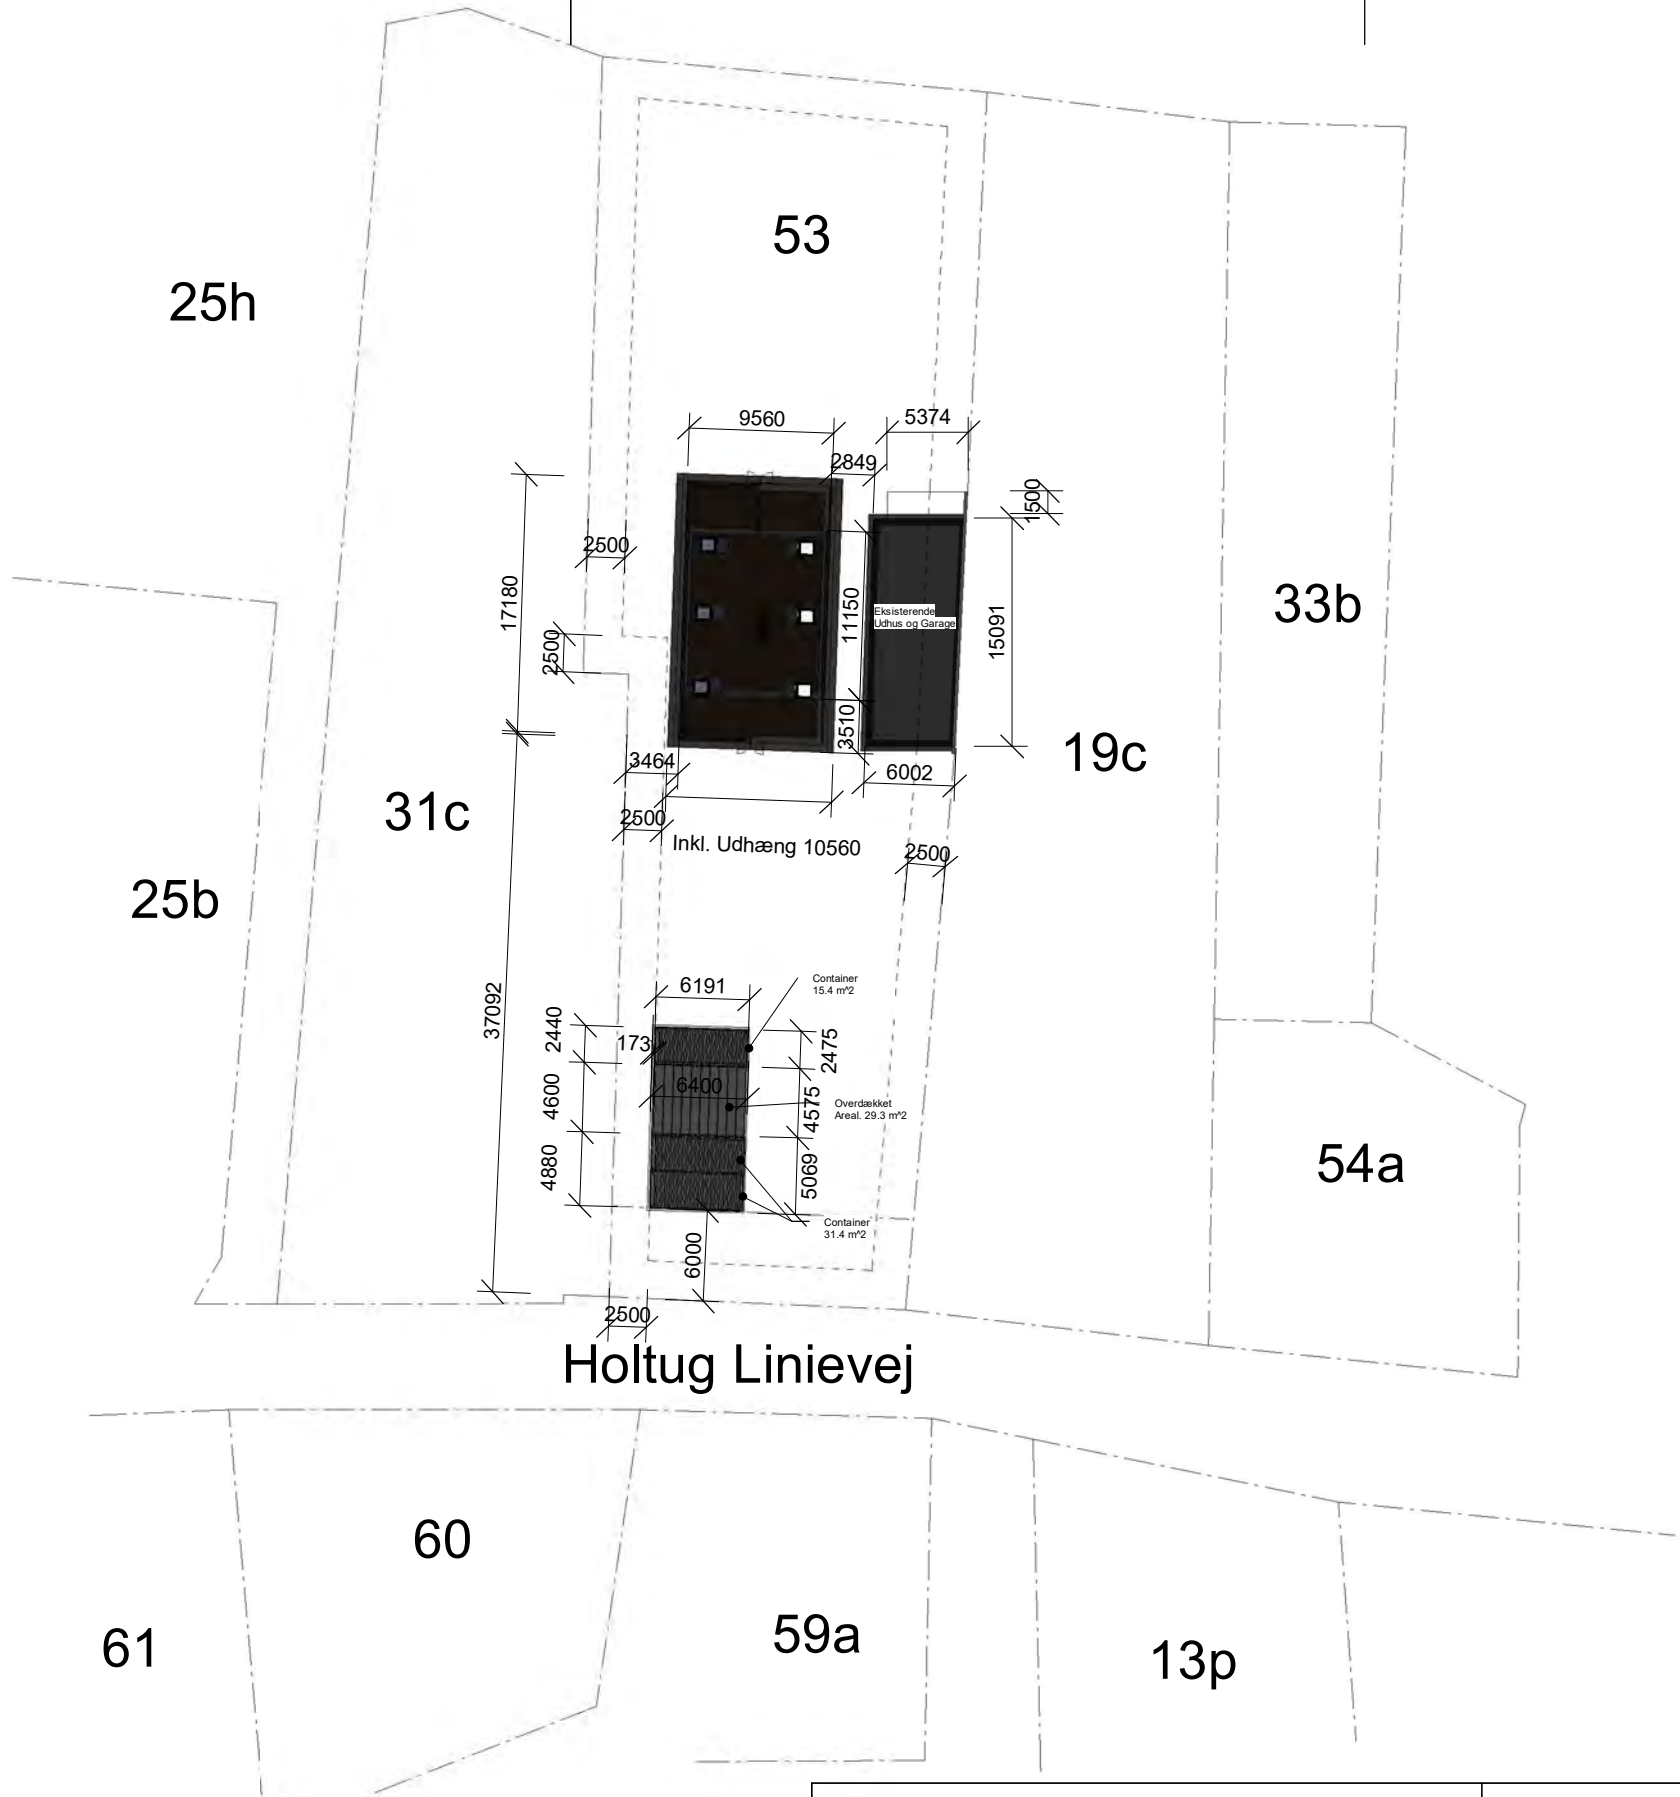

Signaturforklaring

- Skel
----- Skelbræmmen 2.5m

Bebyggelsesprocent

Stueplan	107 m ²
Herfra udestue	-
Udnyttelige tagrum	138 m ²
Kælder	-
Herfra kælder ≤ 1,25 m	-
Herfra beboelse i kælder	-
Åbne overdækninger	103 m ²
Ny Garage ved vejen.	47 m ² -
Udhus/Garage (Eksisterende)	91 m ²
Div.småbygninger (Eksisterende)	8 m ²
Fradrag for sekundære bygninger	50 m ²

Samlet areal:	444 m ²
Grund:	1877 m ²

Bebyggelsesprocent:	24 %
---------------------	------


1:500




HL Construction Group
Din pålidelige byggepartner
Tlf: 39393315 www.hl-constructiongroup.dk

Situationsplan (REV_B)

Sagsnr.:	1080	Stella og Tommy Hansen
Dato:	10-07-2026	Nybyg
Udført:	DH	Matr. nr.: Holtug Linievej 29, 4660 Store Heddinge
Godkend:	DL	Fase / Format / Mål: Status /As indicated

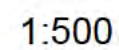


Sagsnr.:	1080	
Dato:	10-07-2026	Nybyg
Udført:	DH	Matr. nr.: Holtug Linievej 29, 4660 Store Heddinge
Godkend:	DL	Fase / Format / Mål: Status /As indicated

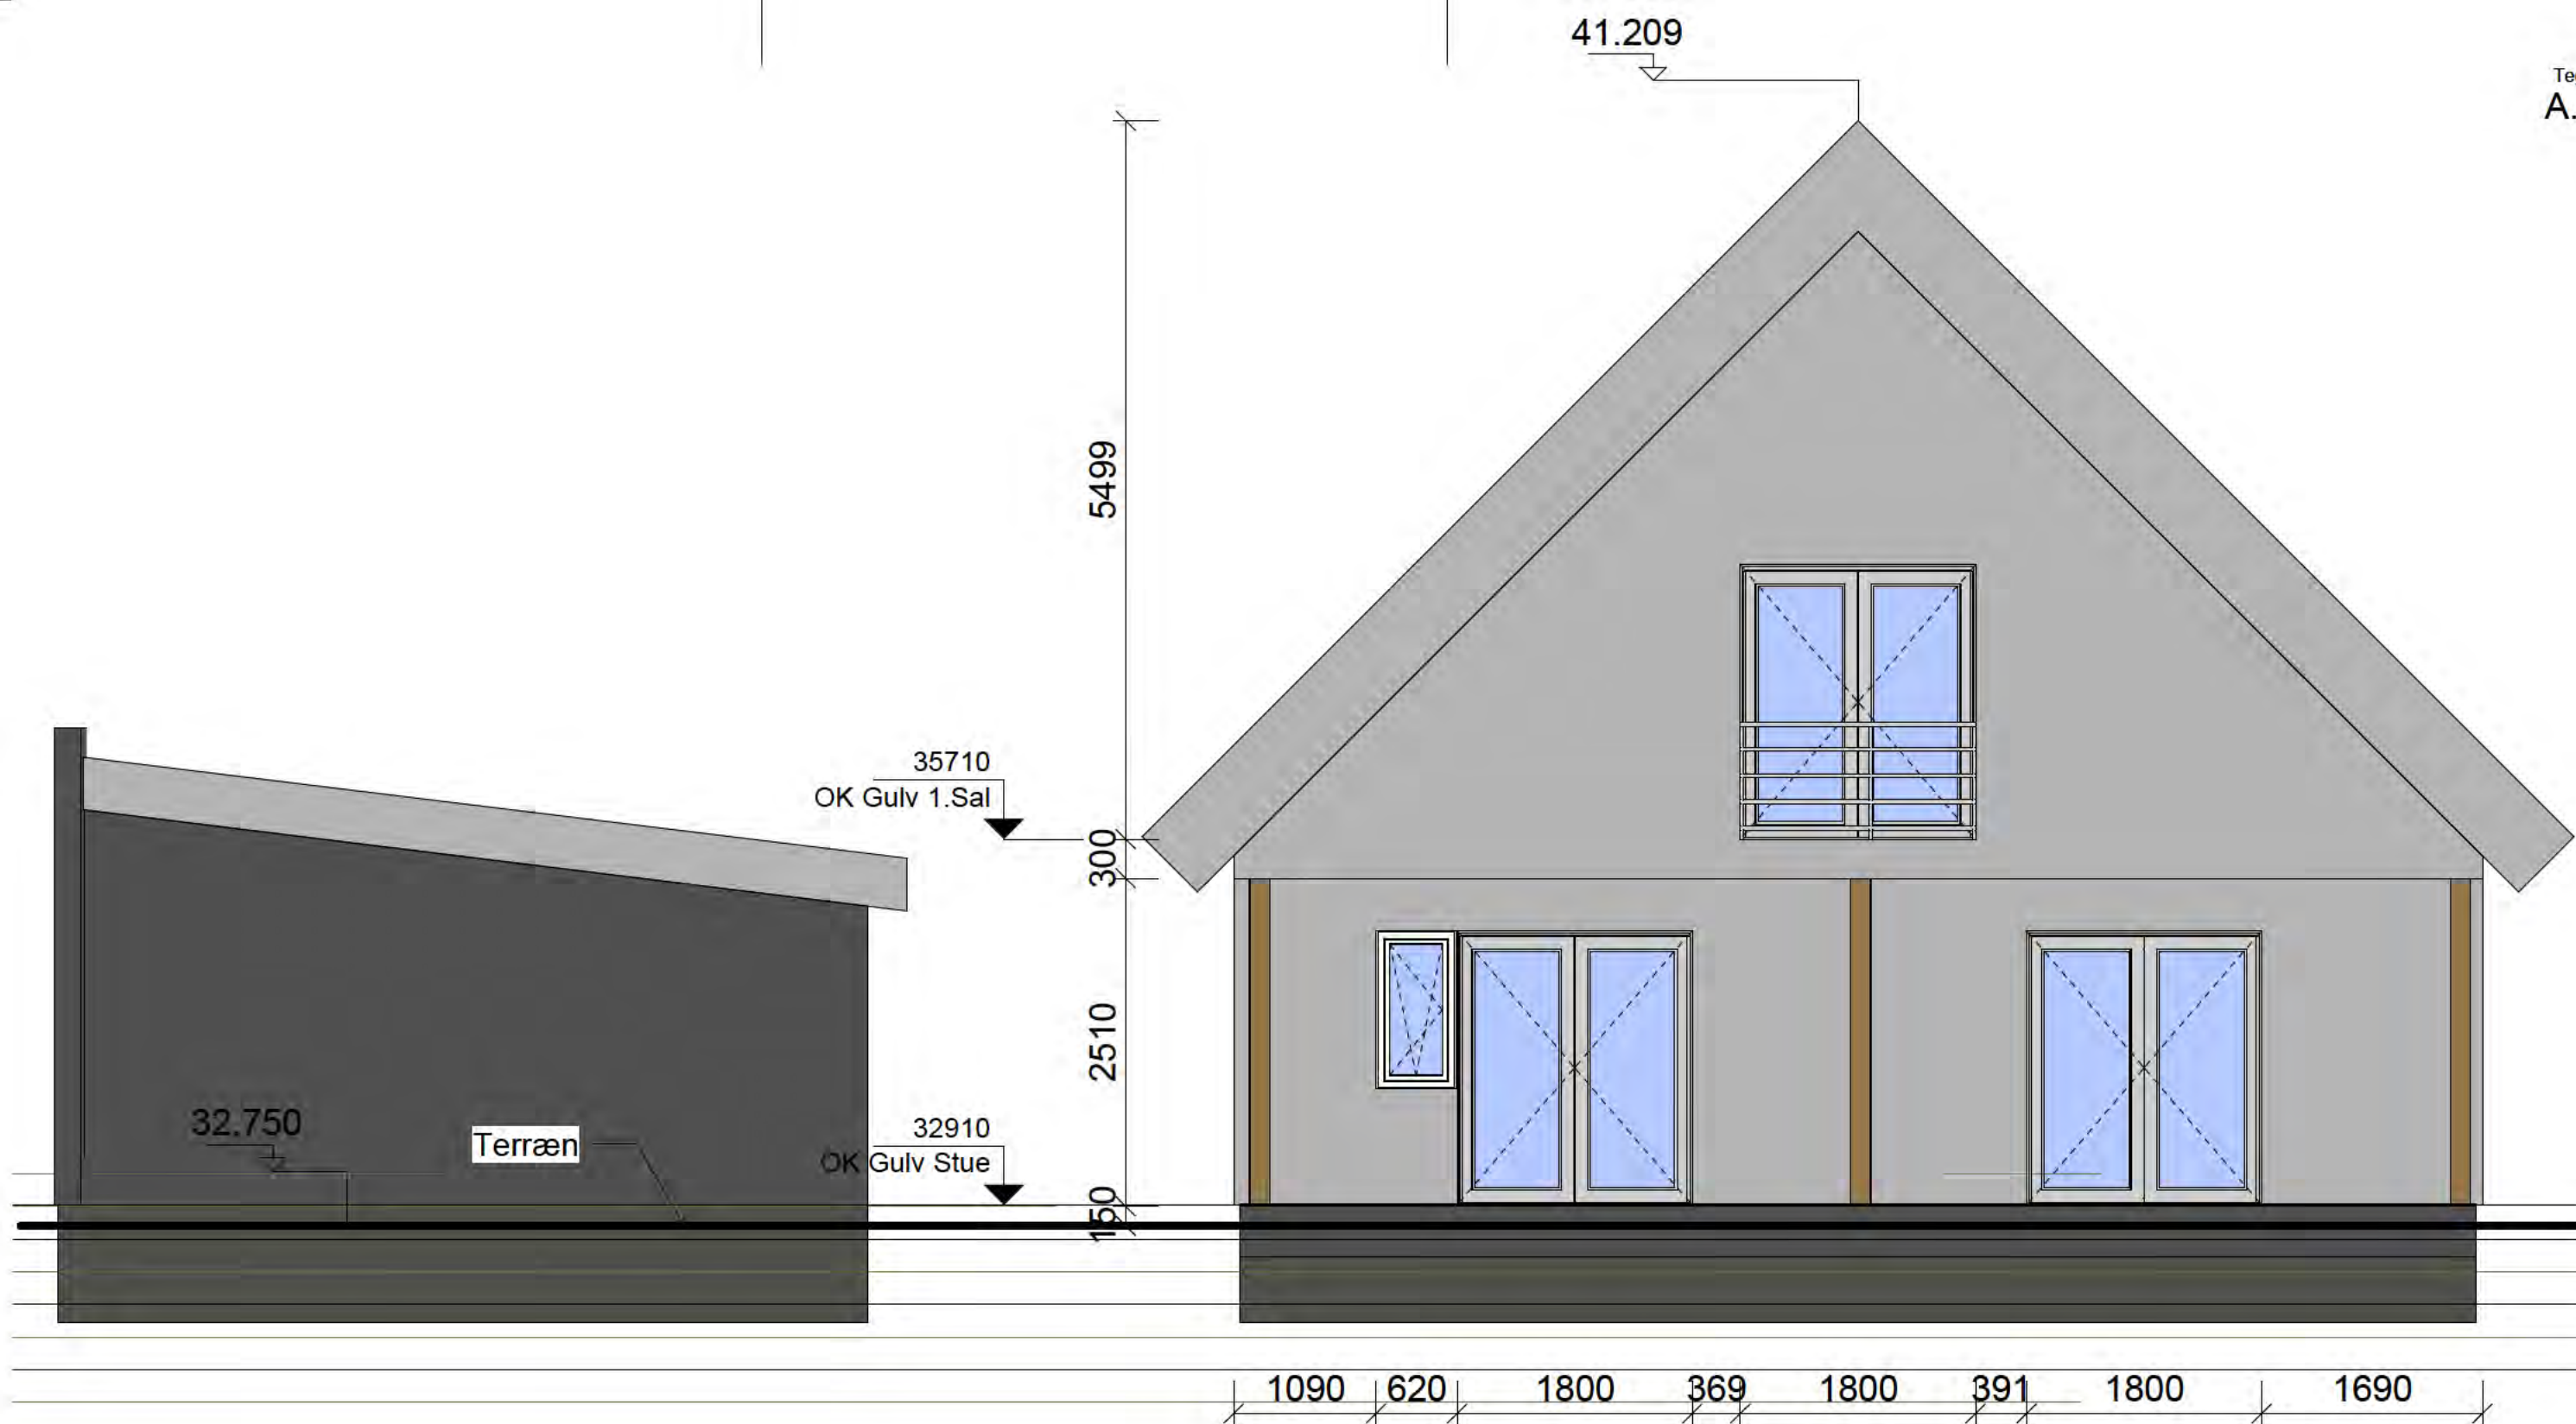

HL Construction Group
Din pålidelige byggepartner
Tlf: 39393315 www.hl-constructiongroup.dk

Opstalt Nord

Sagsnr.:	1080	
Dato:	14-03-2026	Nybyg
Udført:	DH	Matr. nr.: Holtug Linievej 29, 4660 Store Heddinge
Godkend:	DL	Fase / Format / Mål: Status / A3 / 1 : 50

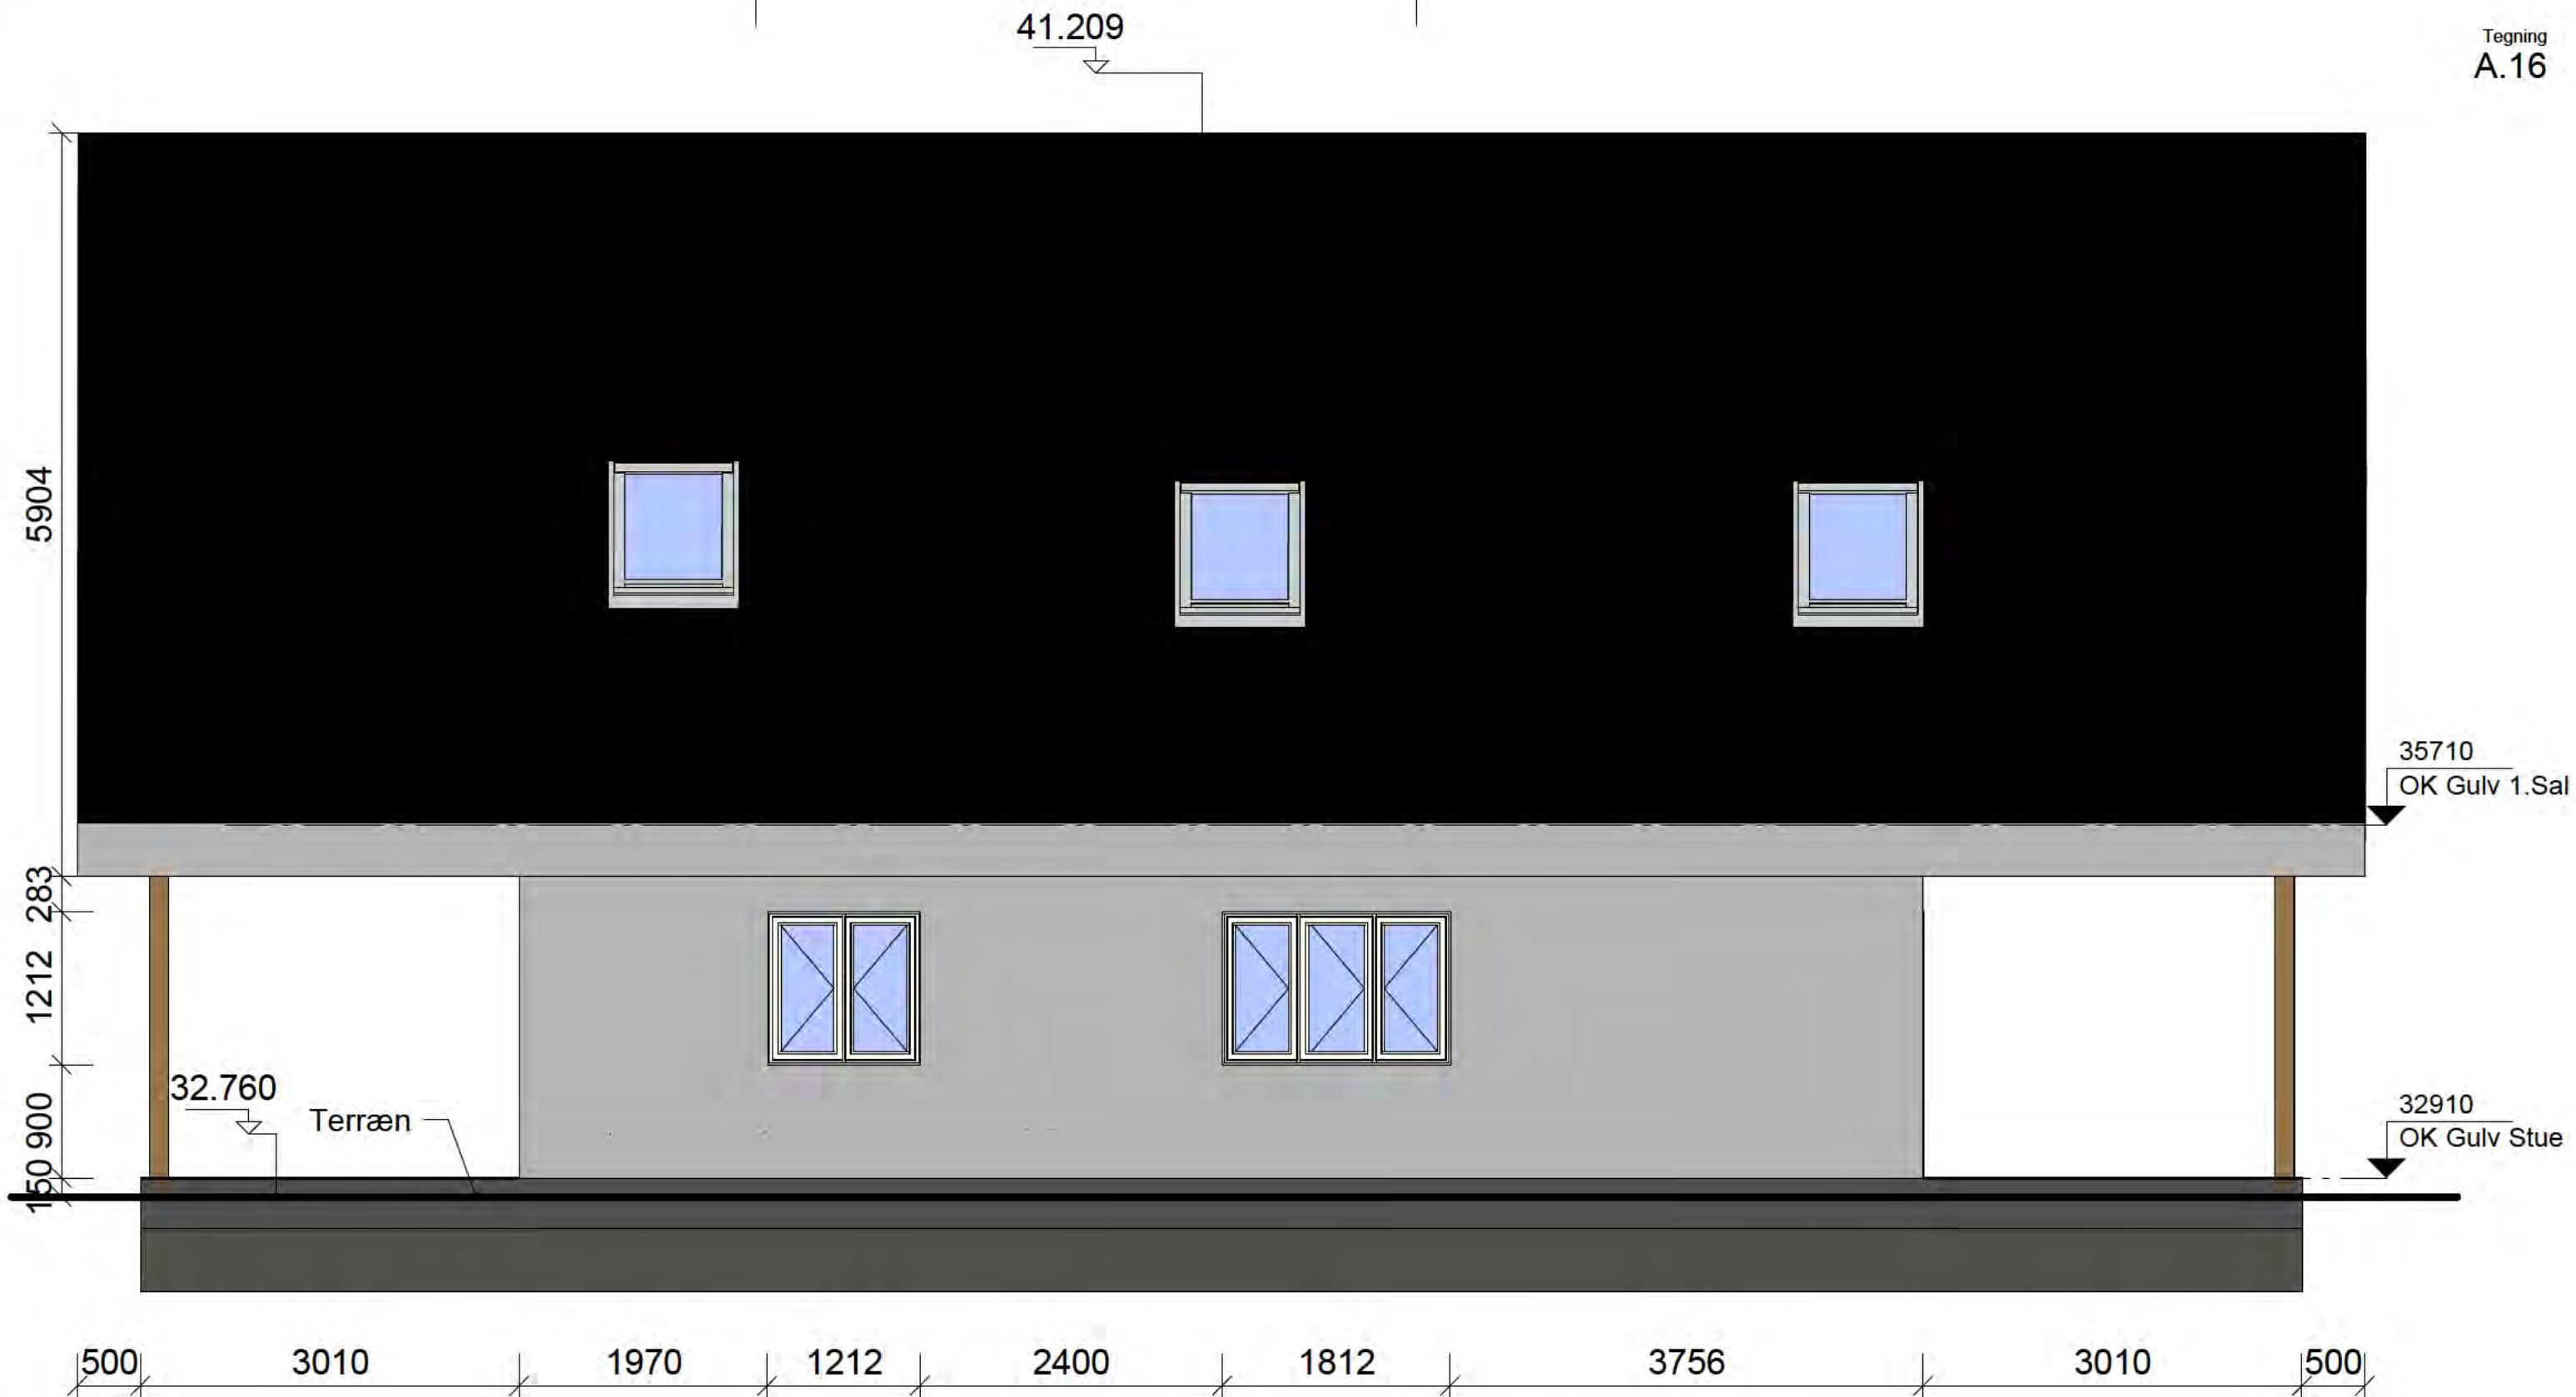

HL Construction Group
Din pålidelige byggepartner
Tlf: 39393315 www.hl-constructiongroup.dk

Opstalt Øst

Sagsnr.:	1080	
Dato:	14-03-2026	Nybyg
Udført:	DH	Matr. nr.: Holtug Linievej 29, 4660 Store Heddinge
Godkend:	DL	Fase / Format / Mål: Status / A3 / 1 : 50






HL Construction Group
Din pålidelige byggepartner
Tlf. 39393315 www.hl-constructiongroup.dk

Opstalt Vest


Sagsnr.:	1080	
Dato:	14-03-2026	Nybyg
Udført:	DH	Matr. nr.: Holtug Linievej 29, 4660 Store Heddinge
Godkend:	DL	Fase / Format / Mål: Status / A3 / 1 : 50

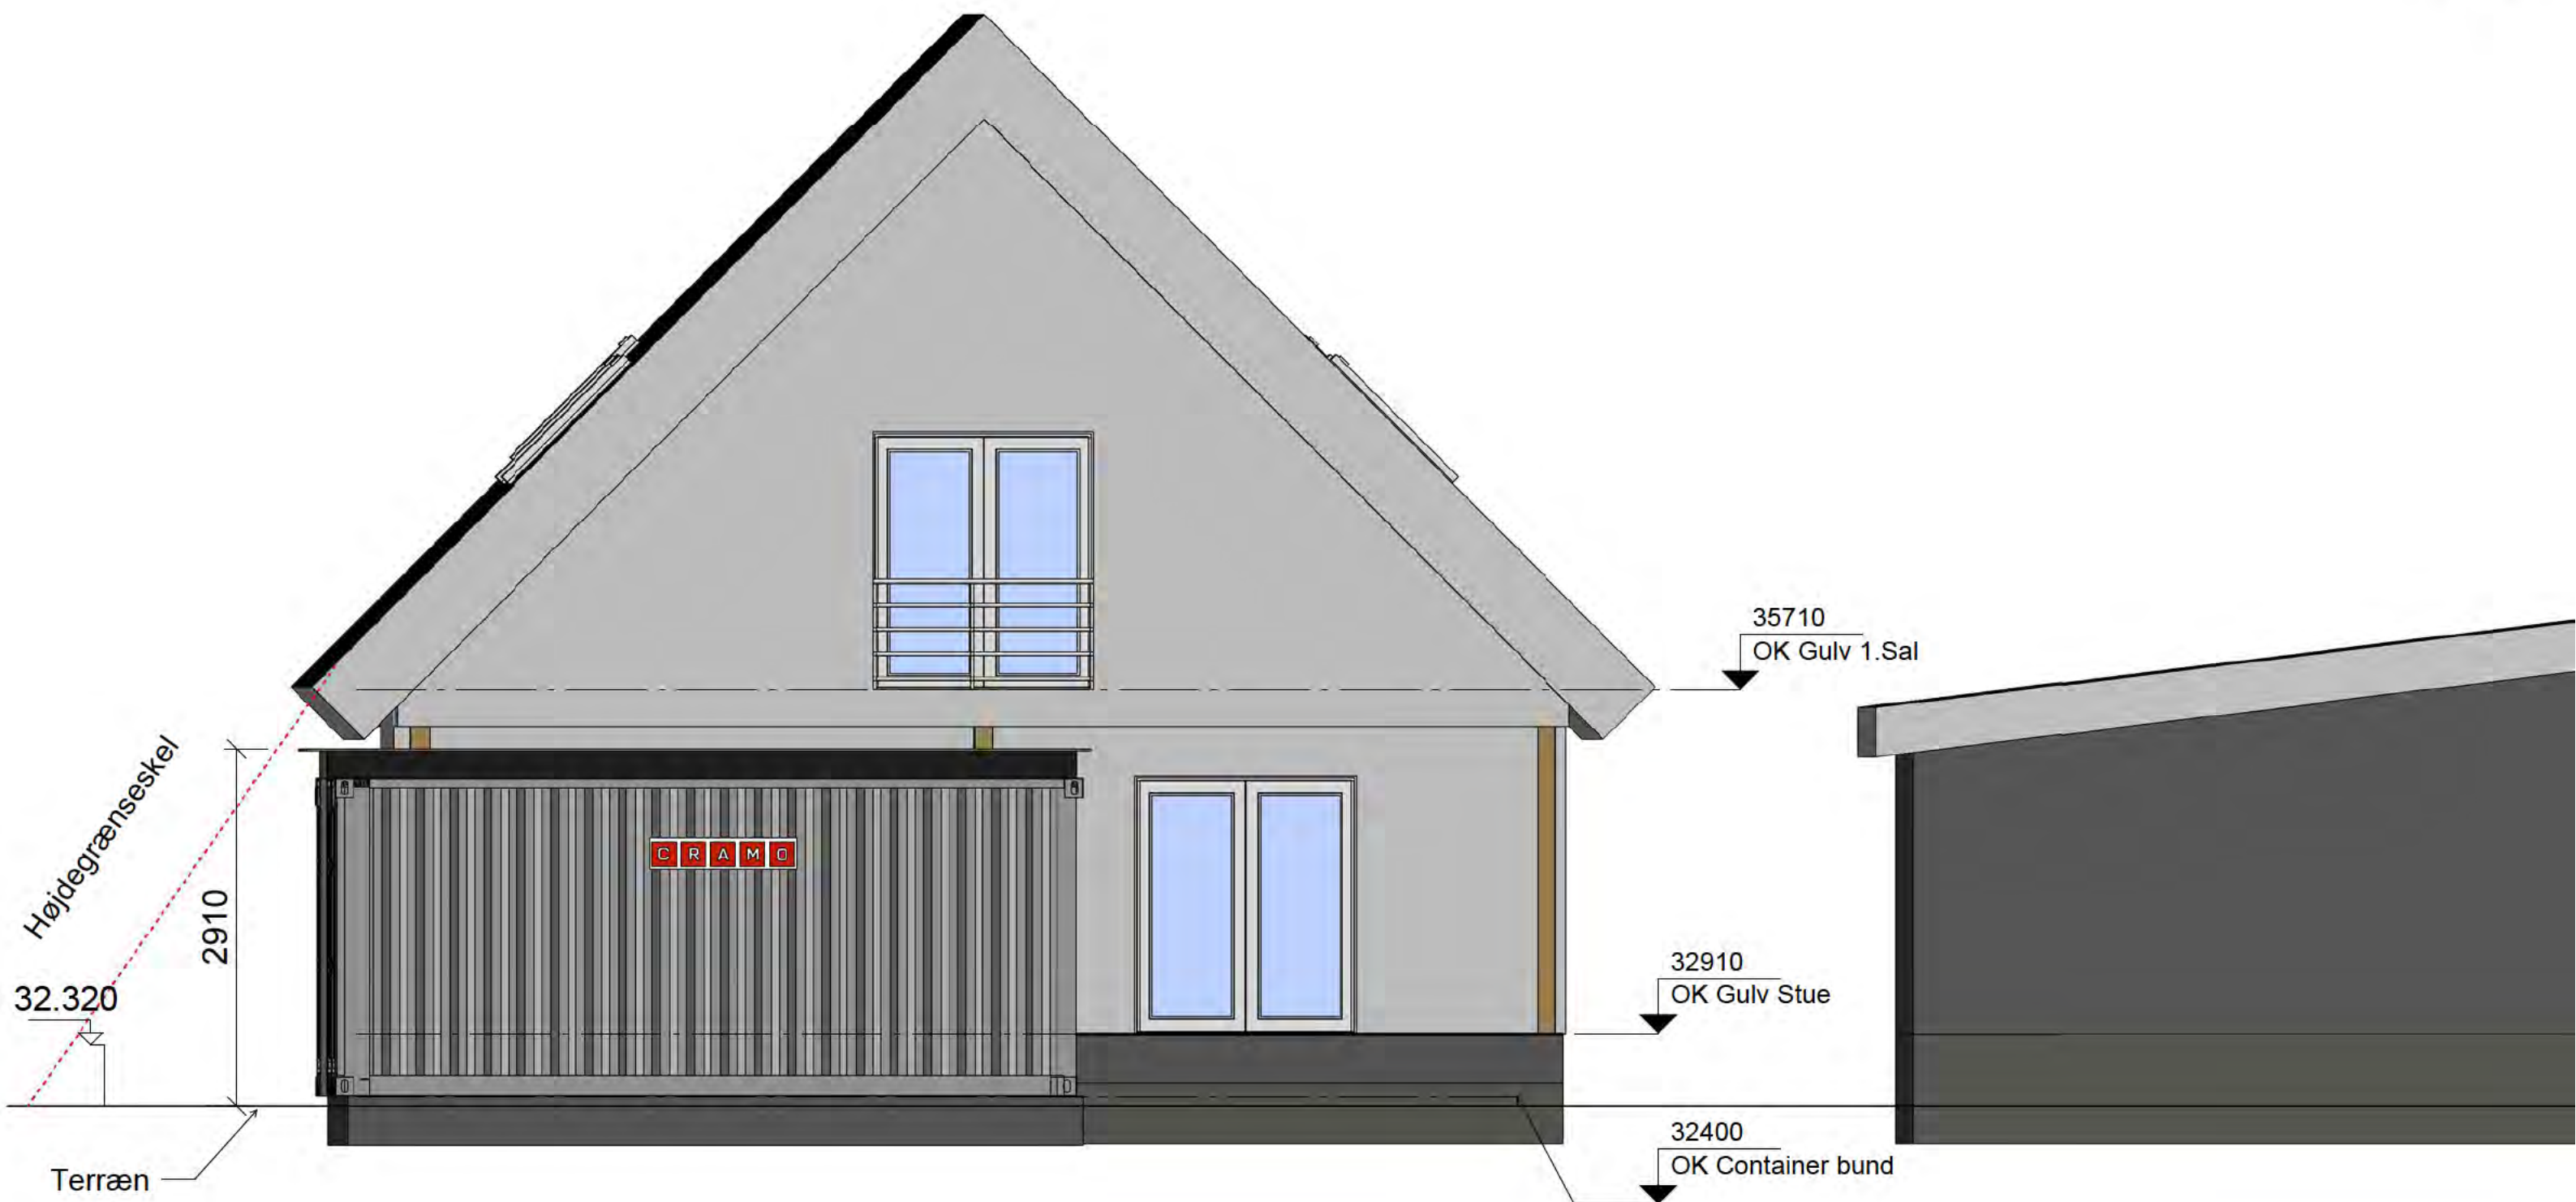

HL Construction Group
Din pålidelige byggepartner
Tlf: 39393315 www.hl-constructiongroup.dk

Snit C-C


Sagsnr.:	1080	
Dato:	14-03-2026	Nybyg
Udført:	DH	Matr. nr.: Holtug Linievej 29, 4660 Store Heddinge
Godkend:	DL	Fase / Format / Mål: Status / A3 / 1 : 50

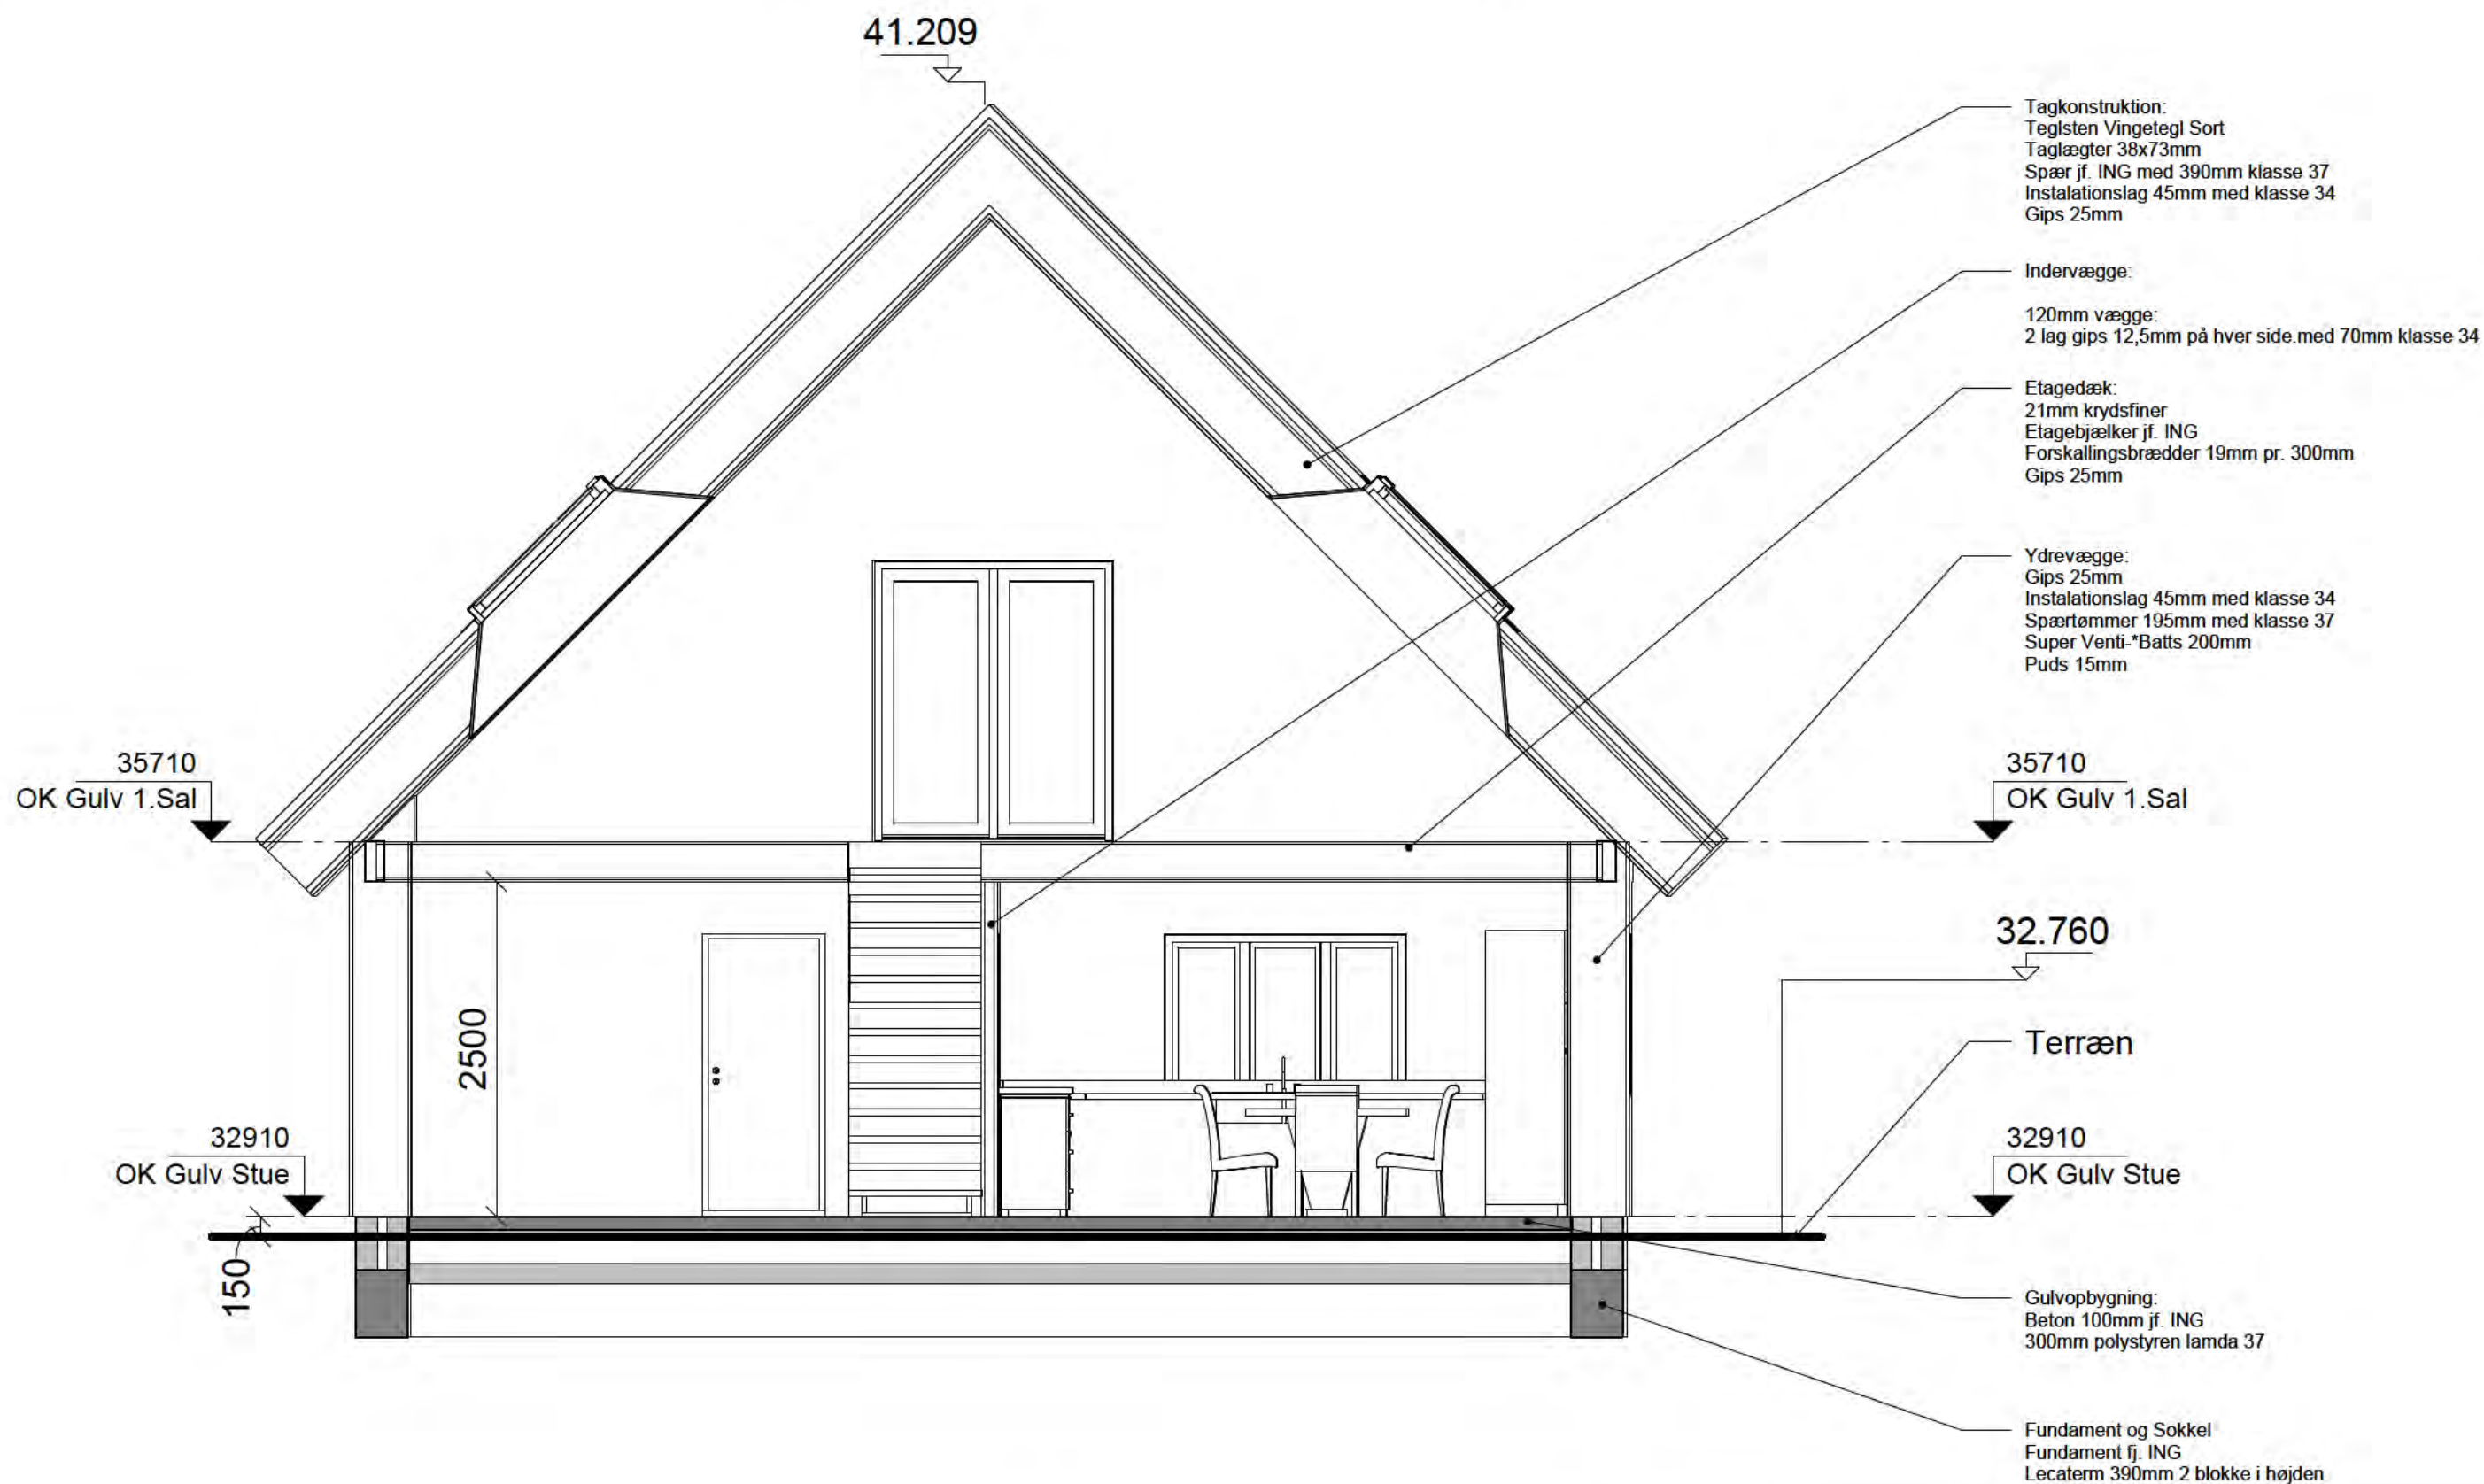

HL Construction Group
Din pålidelige byggepartner
Tlf: 39393315 www.hl-constructiongroup.dk

Tværsnit

Sagsnr.:	1080	
Dato:	14-03-2026	Nybyg
Udført:	DH	Matr. nr.: Holtug Linievej 29, 4660 Store Heddinge
Godkend:	DL	Fase / Format / Mål: Status / A3 / 1 : 50

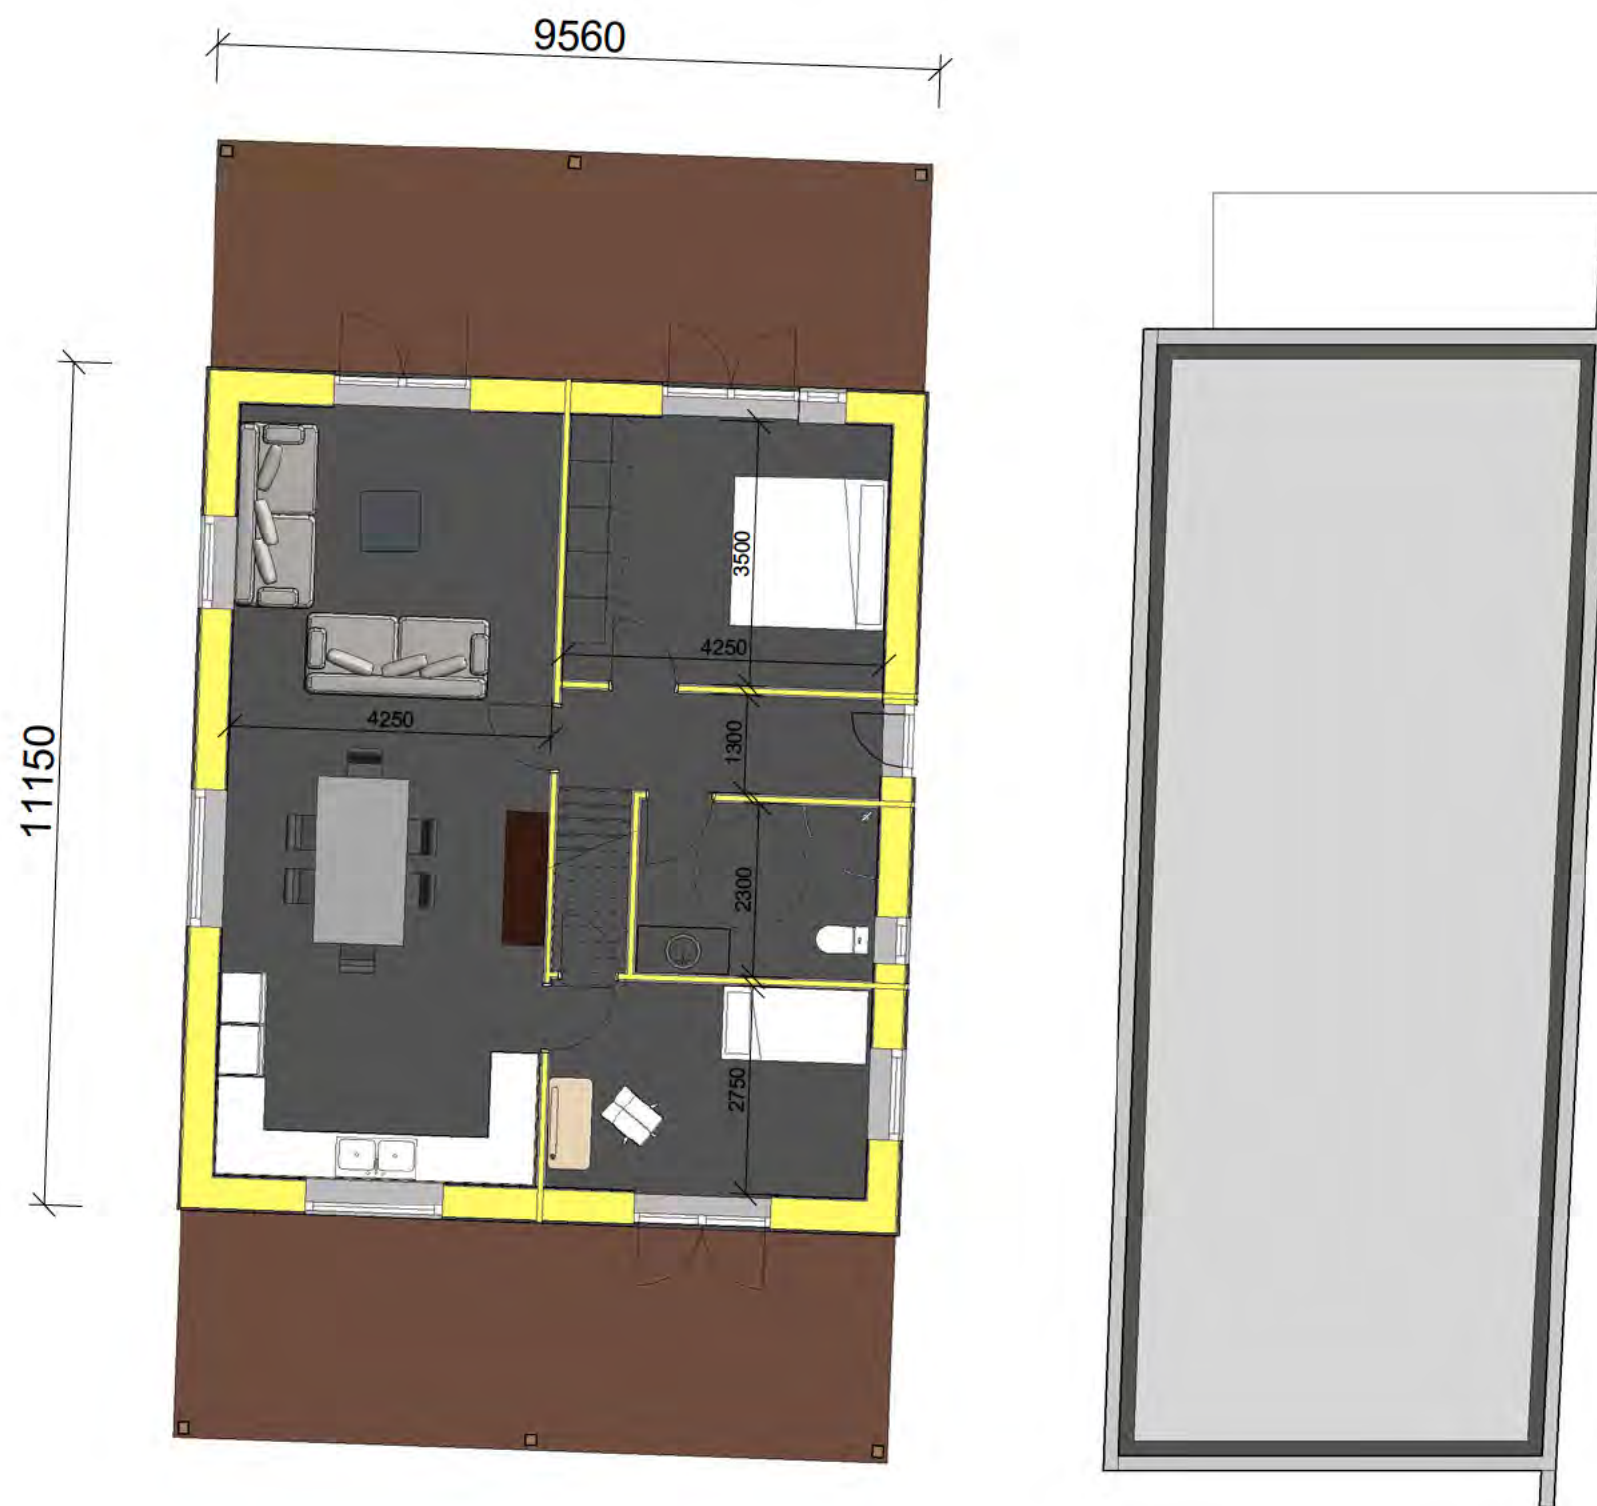




HL Construction Group

Din pålidelige byggepartner

Tlf: 39393315 www.hl-constructiongroup.dk

Stueplan


Sagsnr.:	1080	
Dato:	14-03-2026	Nybyg
Udført:	DH	Matr. nr.: Holtug Linievej 29, 4660 Store Heddinge
Godkend:	DL	Fase / Format / Mål: Status / A3 / 1 : 100

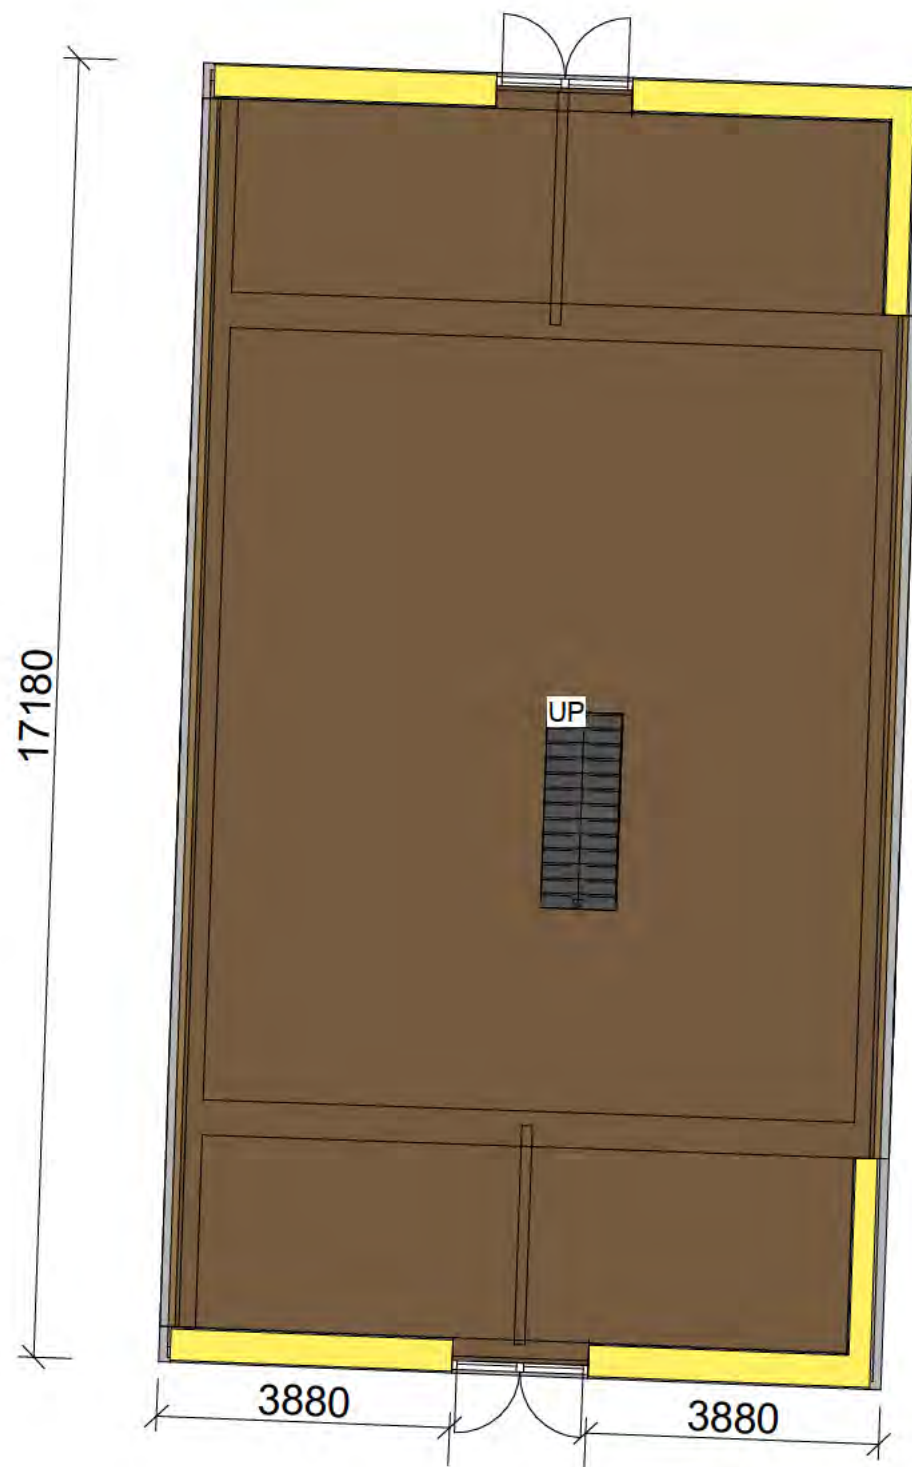


HL Construction Group
Din pålidelige byggepartner
Tlf: 39393315 www.hl-constructiongroup.dk

1.Salsplan

Sagsnr.:	1080	
Dato:	14-03-2026	Nybyg
Udført:	DH	Matr. nr.: Holtug Linievej 29, 4660 Store Heddinge
Godkend:	DL	Fase / Format / Mål: Status / A3 / 1 : 100

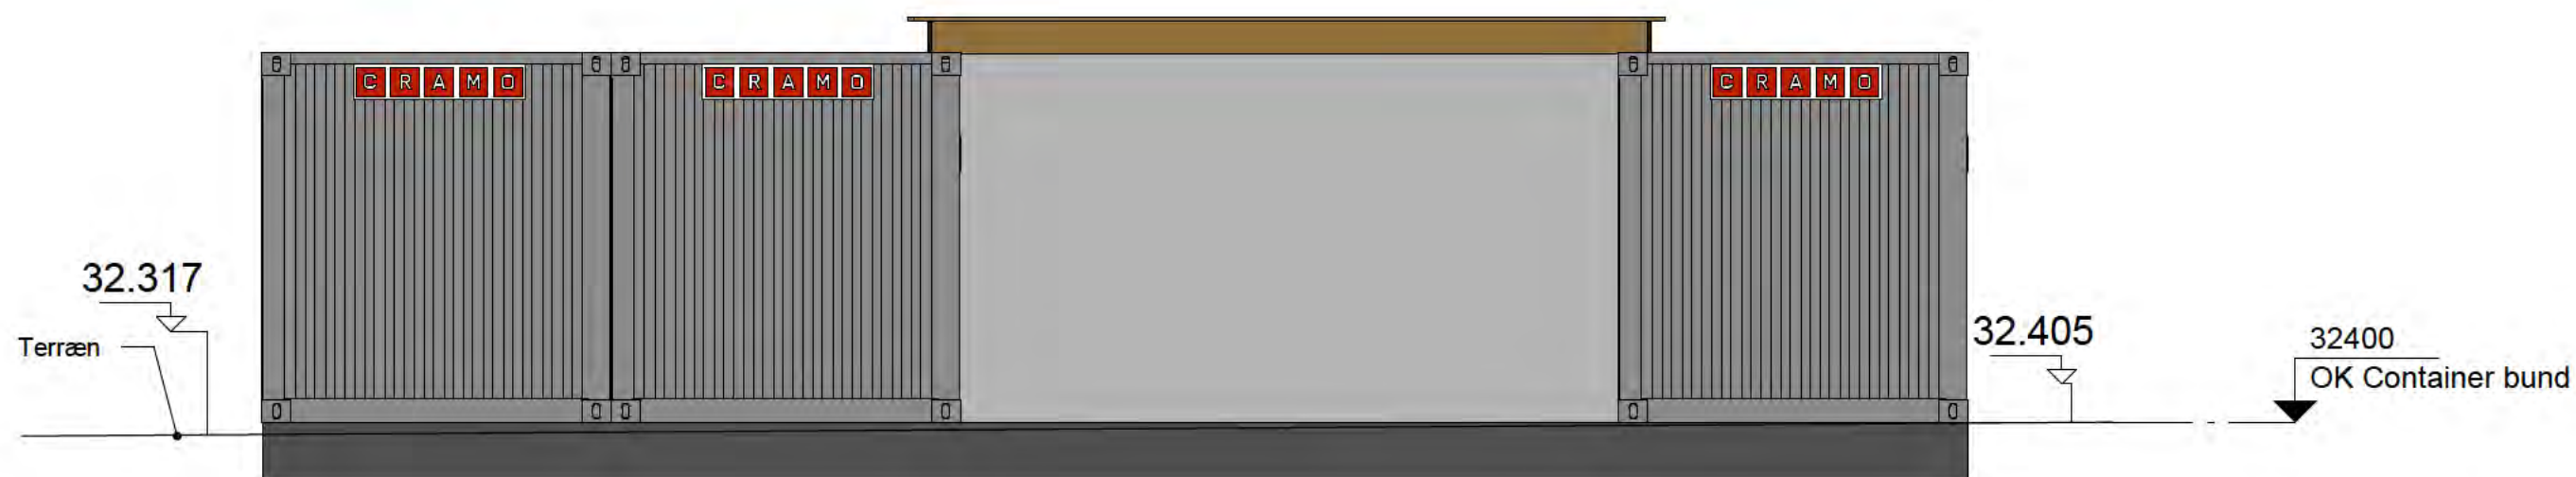

 HL Construction Group Din pålidelige byggepartner Tlf: 39393315 www.hl-constructiongroup.dk	Snit B-B		
	Sagsnr.:	1080	
	Dato:	14-03-2026	Nybyg
	Udført:	DH	Matr. nr.: Holtug Linievej 29, 4660 Store Heddinge
	Godkend:	DL	Fase / Format / Mål: Status / A3 / 1 : 50

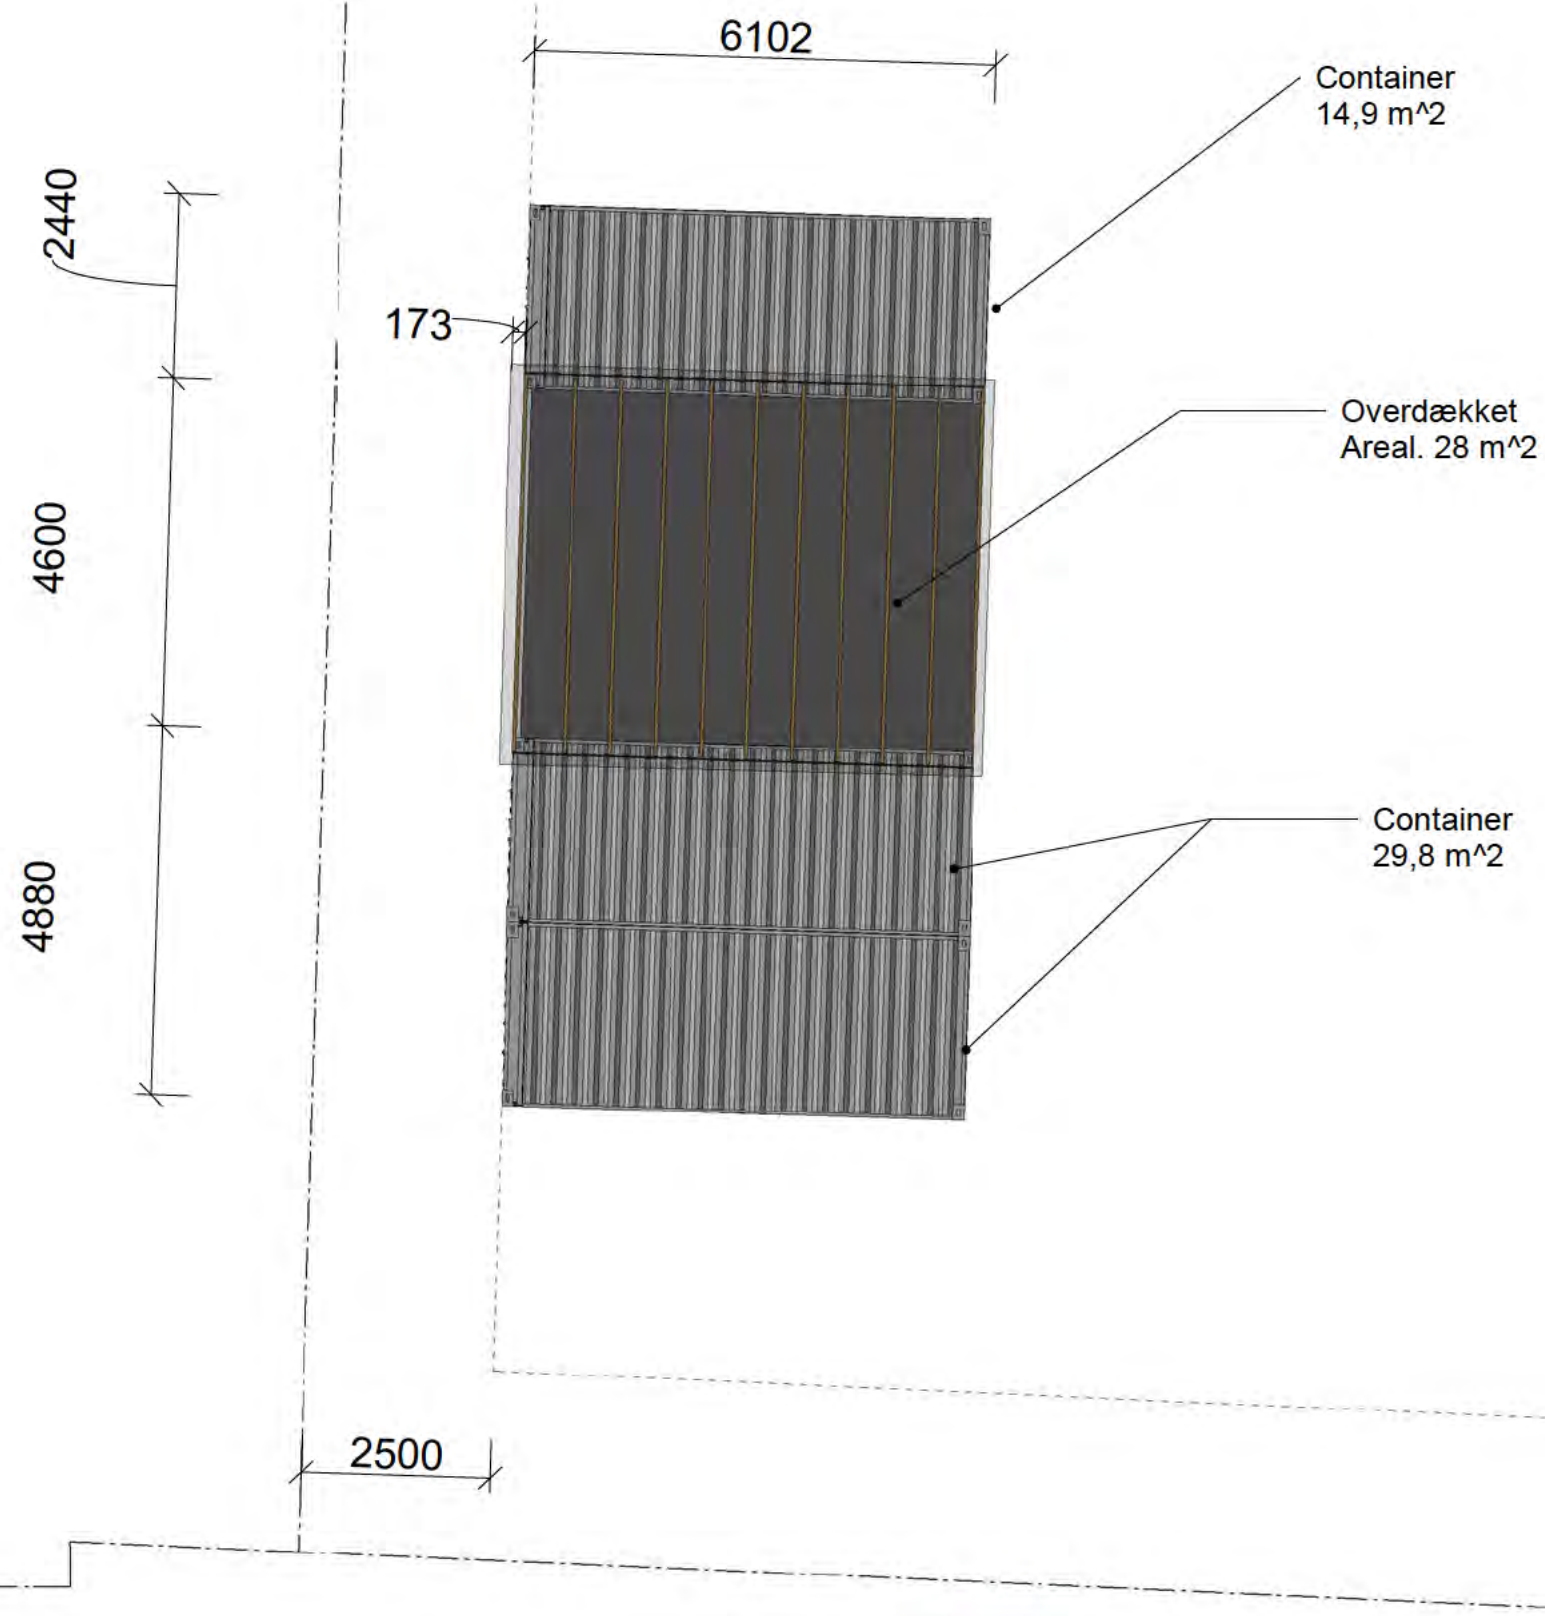

Signaturforklaring

- Skel
- - - Skelbræmmen 2.5m

Holtug Linievej



HL Construction Group
Din pålidelige byggepartner
Tlf: 39393315 www.hl-constructiongroup.dk

Plantegning Container

Sagsnr.:	1080	
Dato:	14-03-2026	Nybyg
Udført:	DH	Matr. nr.: Holtug Linievej 29, 4660 Store Heddinge
Godkend:	DL	Fase / Format / Mål: Status / A3 / 1 : 100