


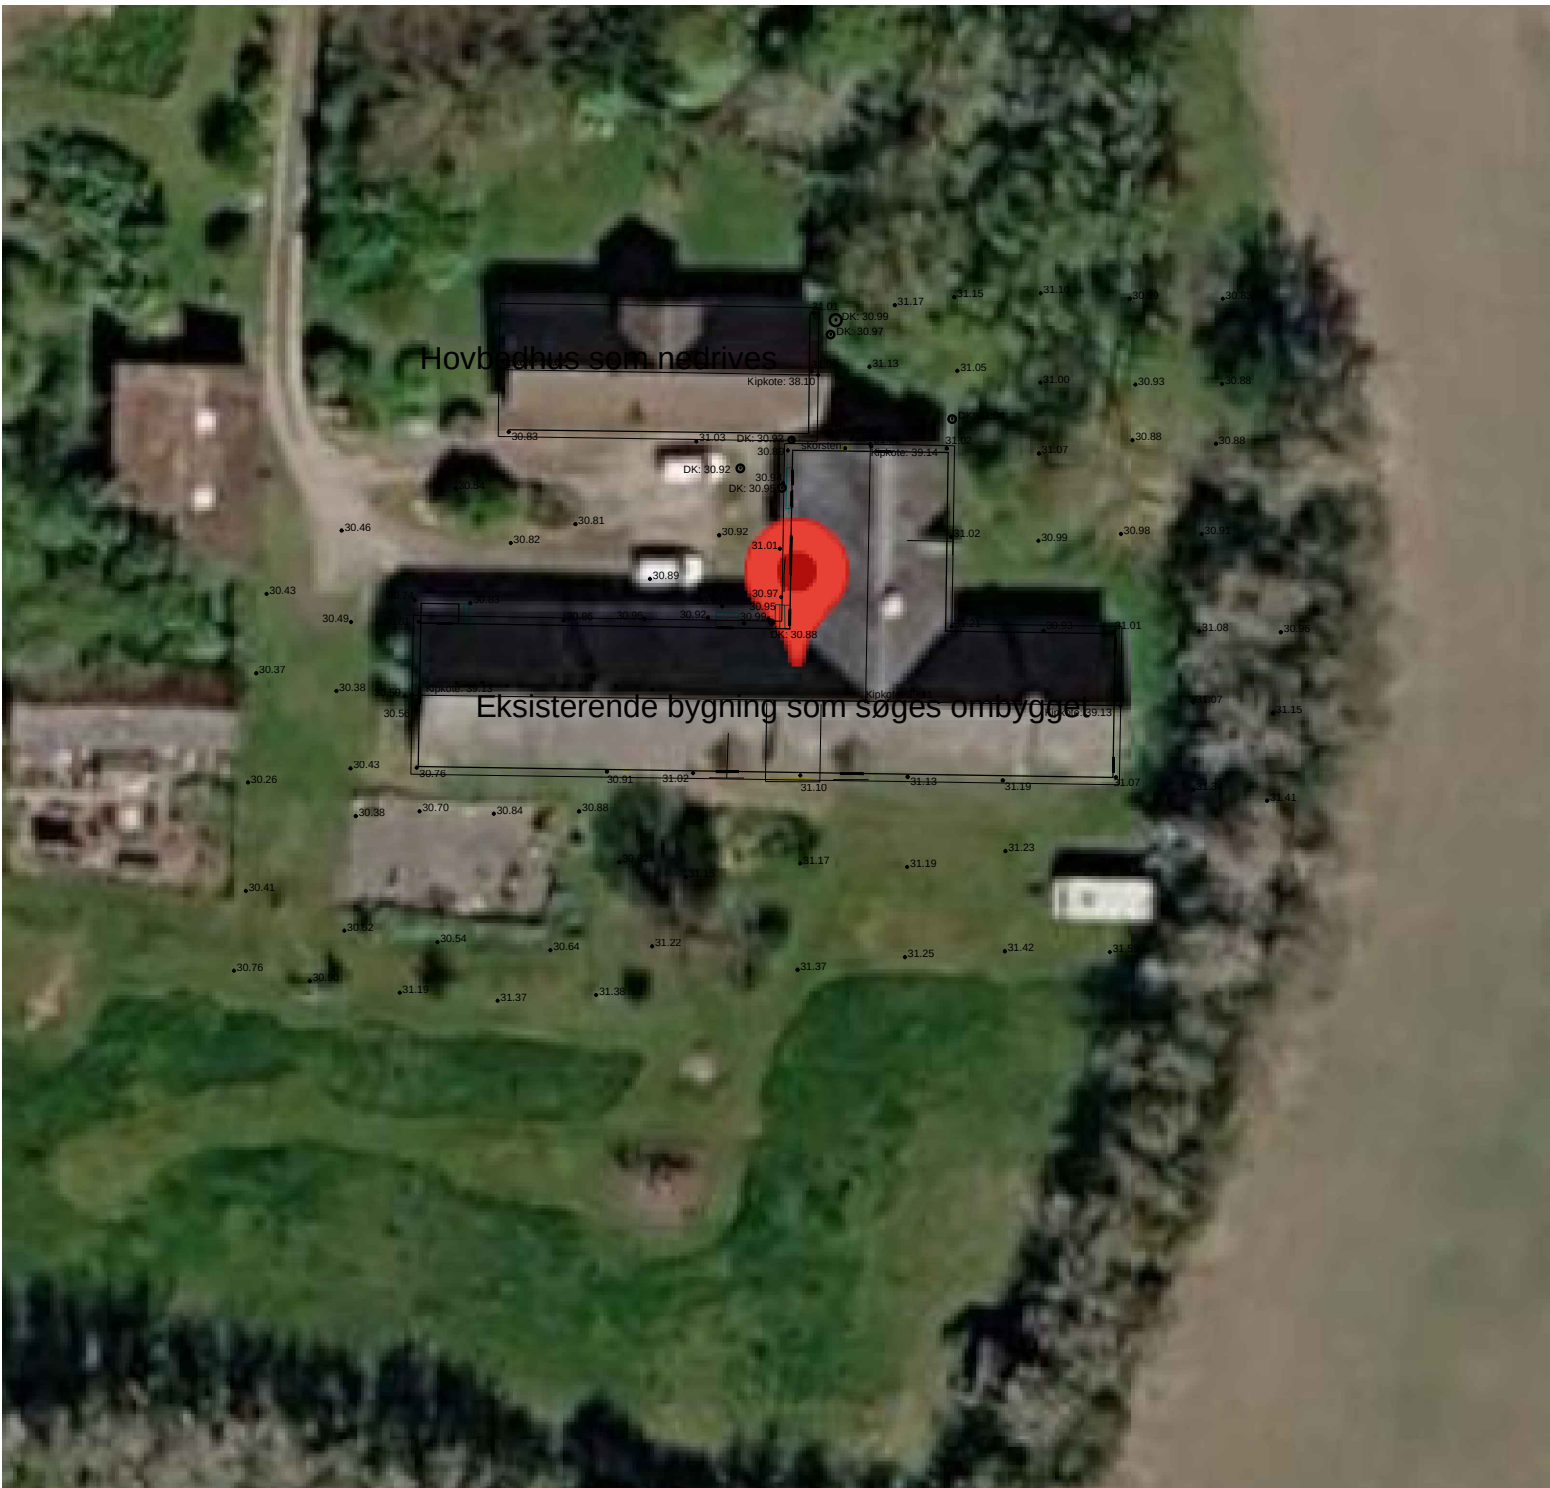


Note:
Ombygning af eksisterende bygning til bolig.
Fremtidigt boligareal 498 m2

Eksisterende stuehus nedrives i forbindelse med ombygning

Holtuig Mosevej 12

Bygherre: Hans Ingemann Nielsen


Ombygning af eksisterende bygning Situationsplan	TEGN.NR.: T- A-01-0- 0- 01	
	DATO: 14-05-2026	KONTROL:
	MÅL: 1:500	GODKENDT:
	UDFØRT: JBA	
Jakob B Andersen	Bygningskonstruktør ■	Kratvej 6 4652 Hårlev Tlf.: 41379476 E-mail: jakobbandersen@me.com Sagnr.: 1.02

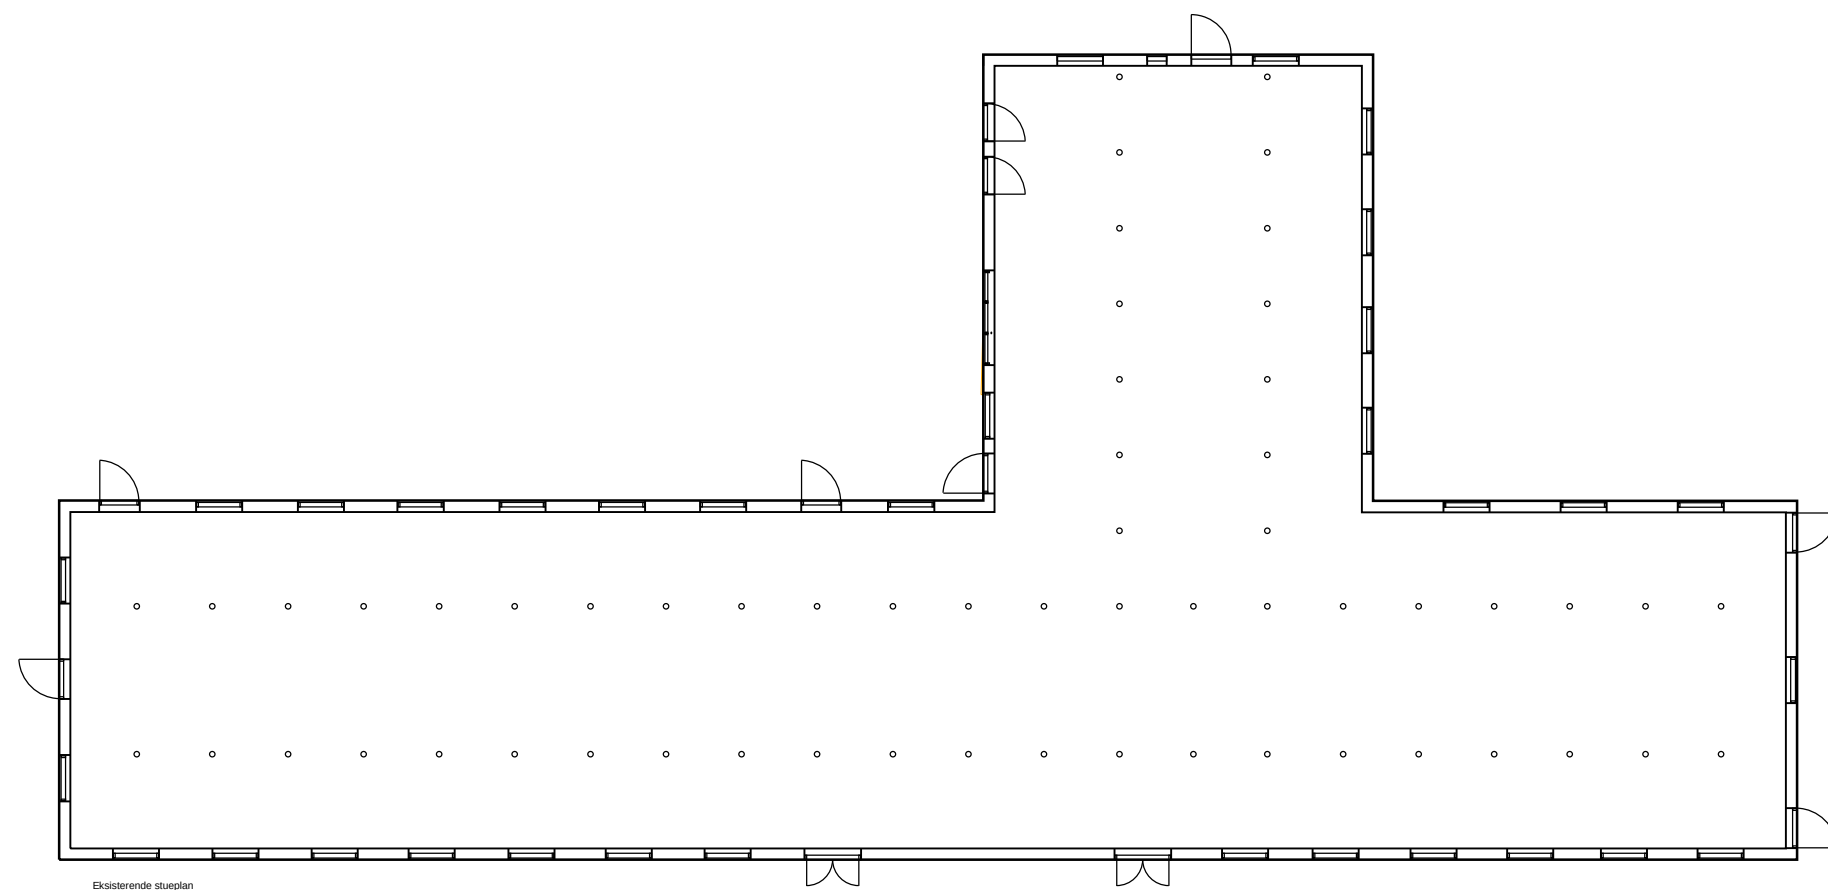


Holtuig Mosevej 12

Ombygning af eksisterende bygning
Eksisterende stueplan

TEGN.NR.:	T- A-01-0- 1- 02	
DATO:	14-05-2026	KONTROL:
MÅL:	1:200	GODKENDT:
UDFØRT:	JBA	

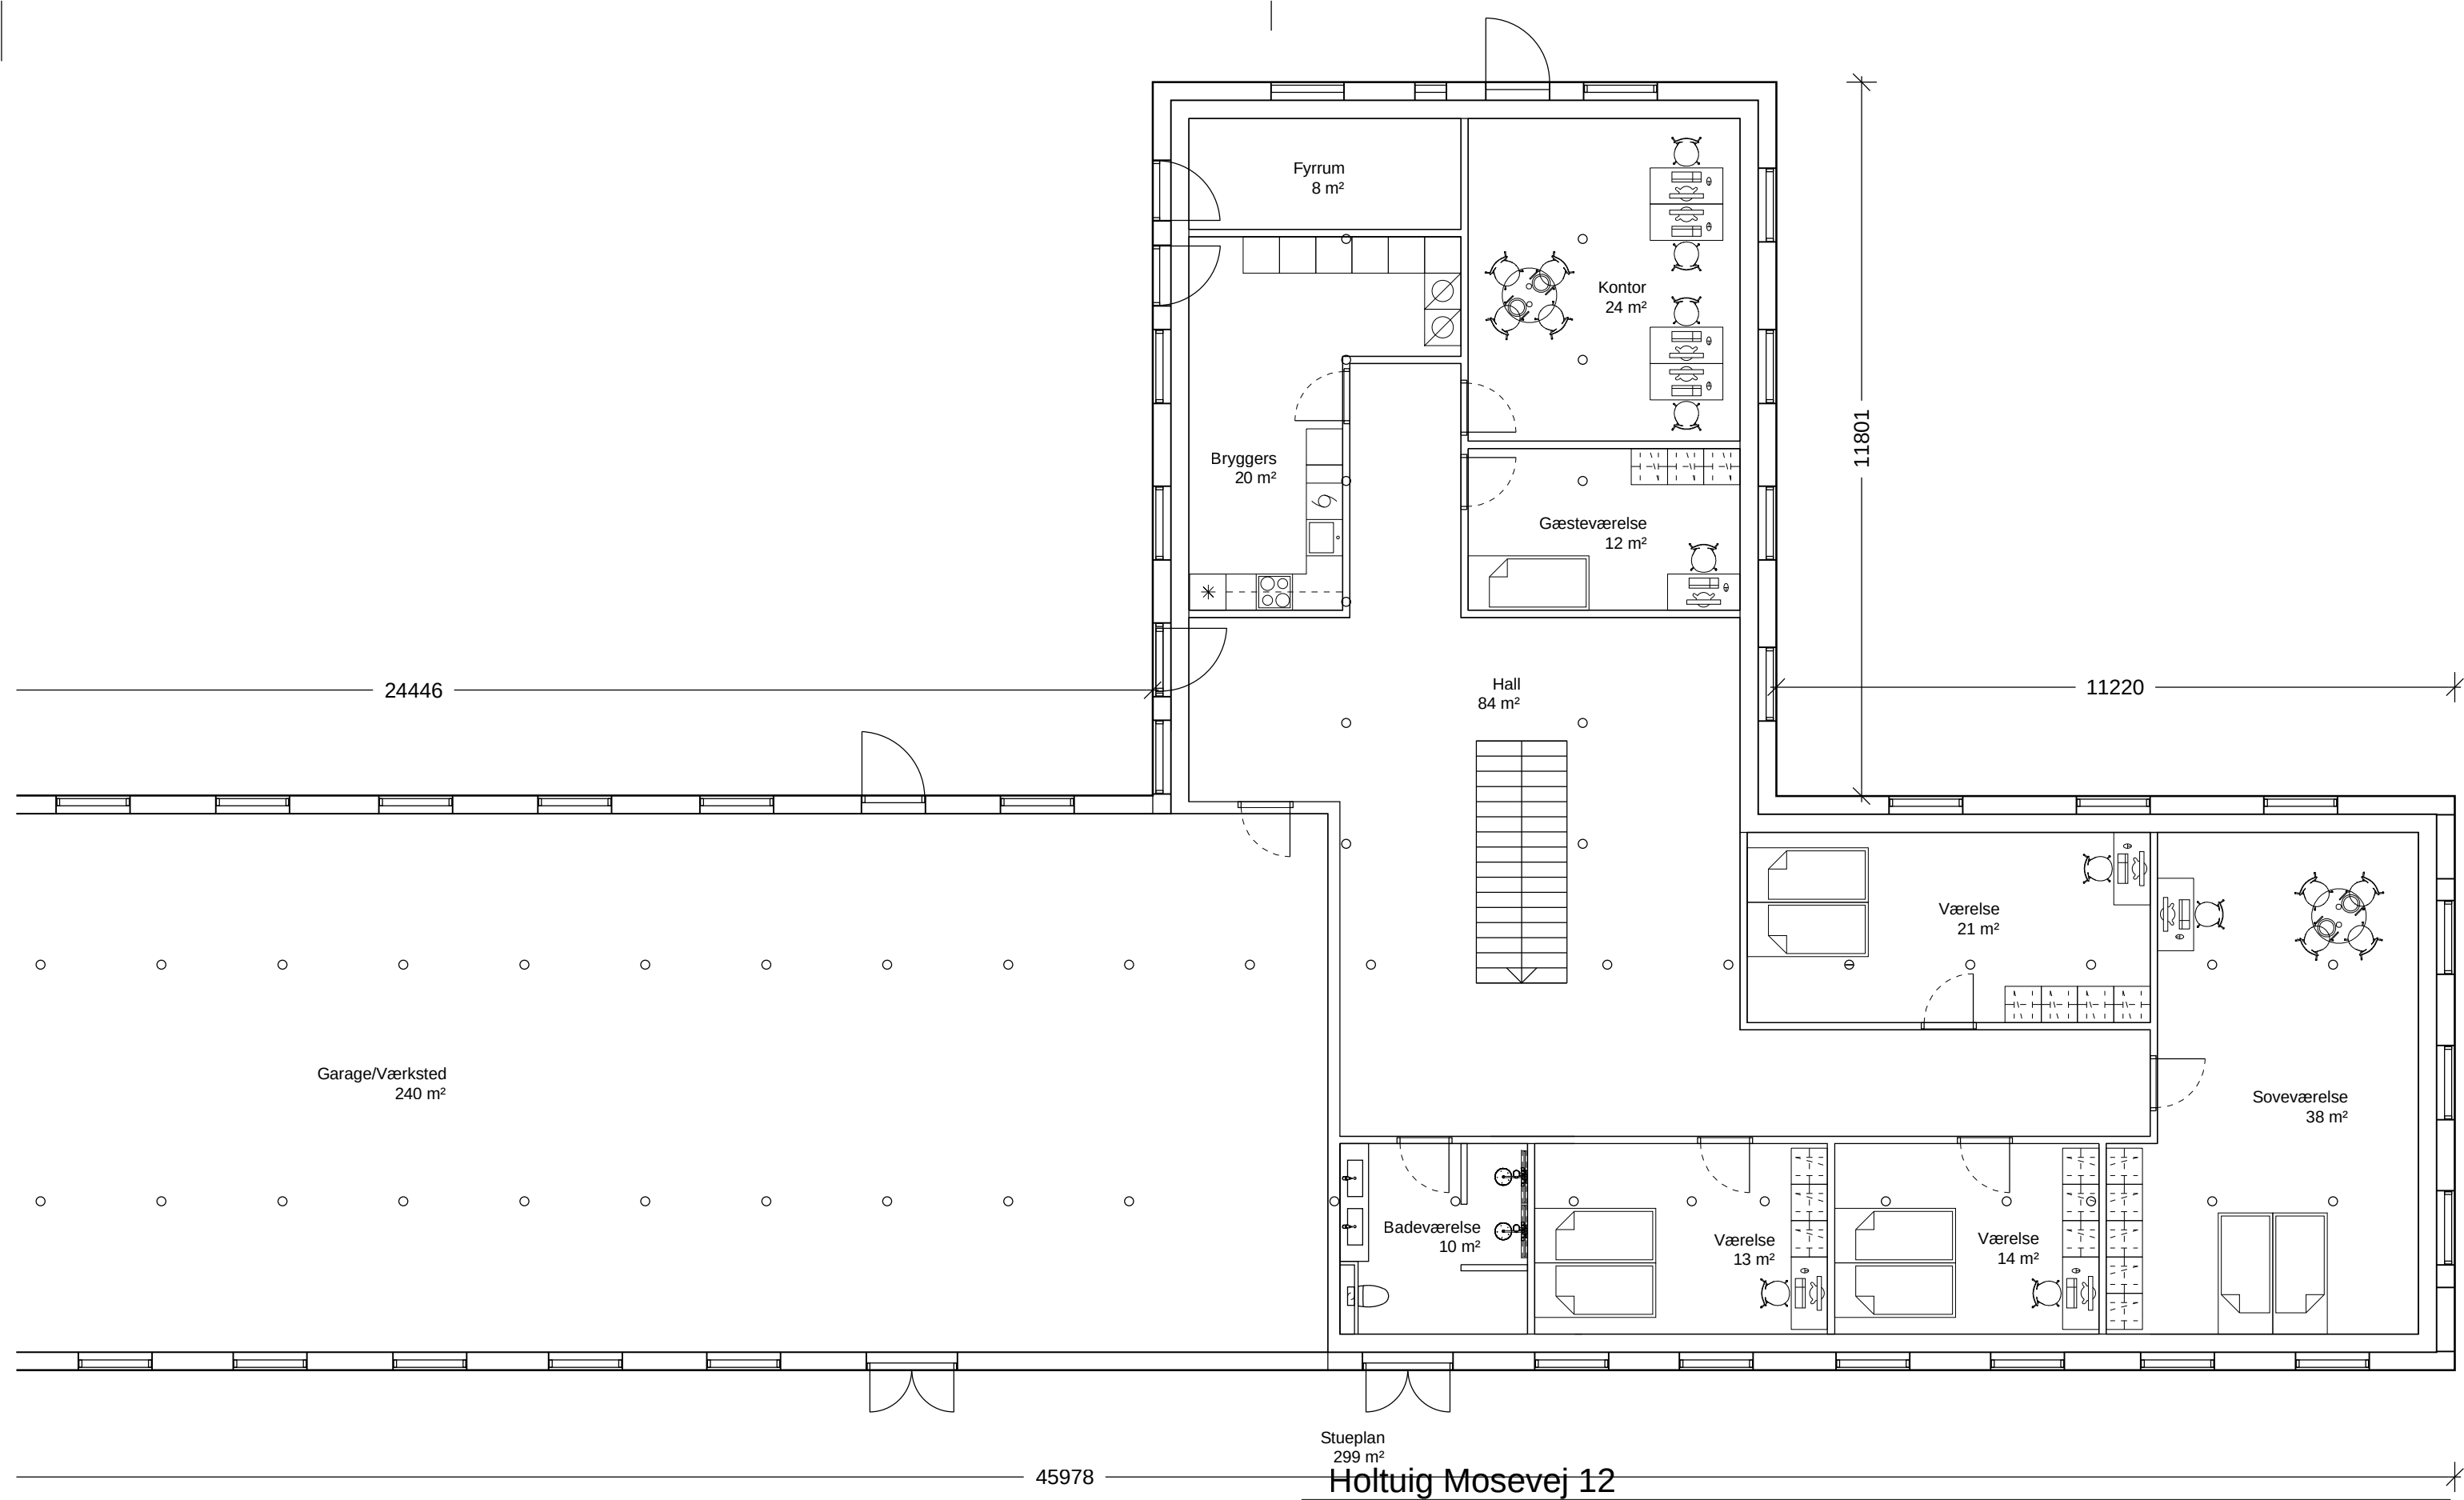


Ombygning af eksisterende bygning Fremtidig stueplan	TEGN.NR.: T- A-01-0- 1- 04	
	DATO: 14-05-2026	KONTROL:
	MÅL: 1:100	GODKENDT:
	UDFØRT: JBA	

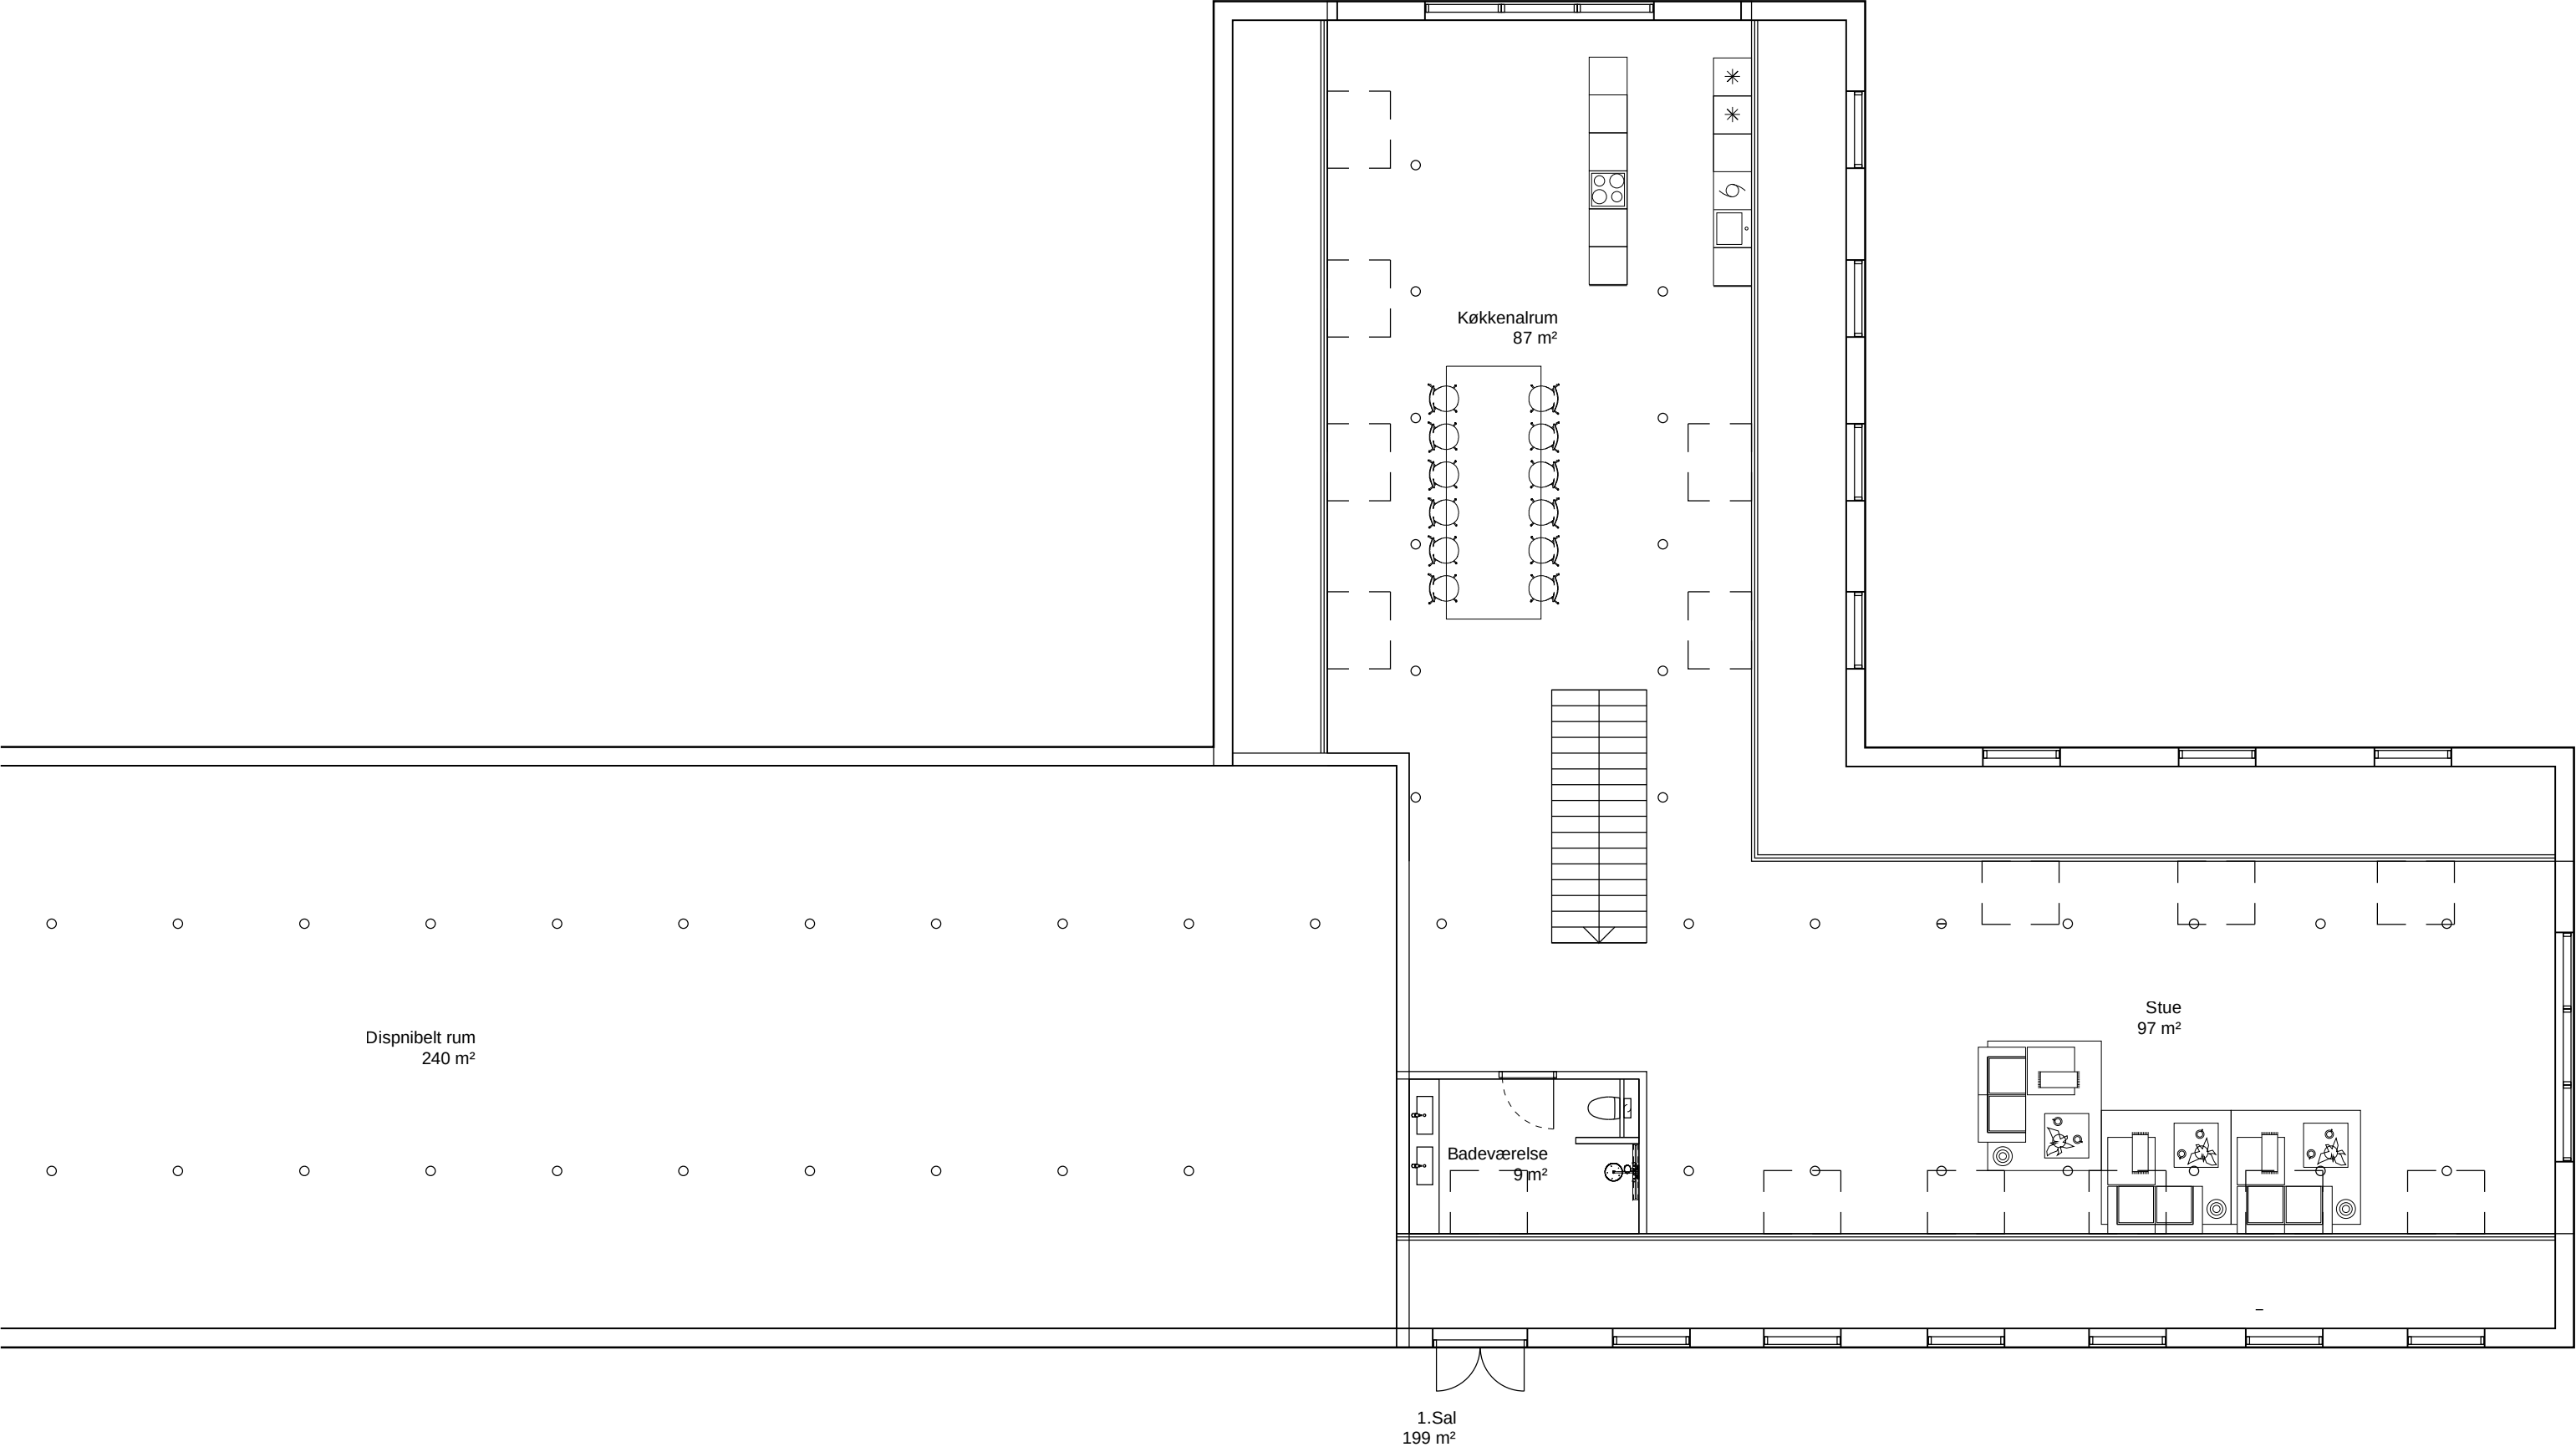

Holtuig Mosevej 12

Ombygning af eksisterende bygning
Fremtidig 1. sal


TEGN.NR.: T- A-01-0- 1- 05	
DATO: 14-05-2026	KONTROL:
MÅL: 1:100	GODKENDT:
UDFØRT: JBA	

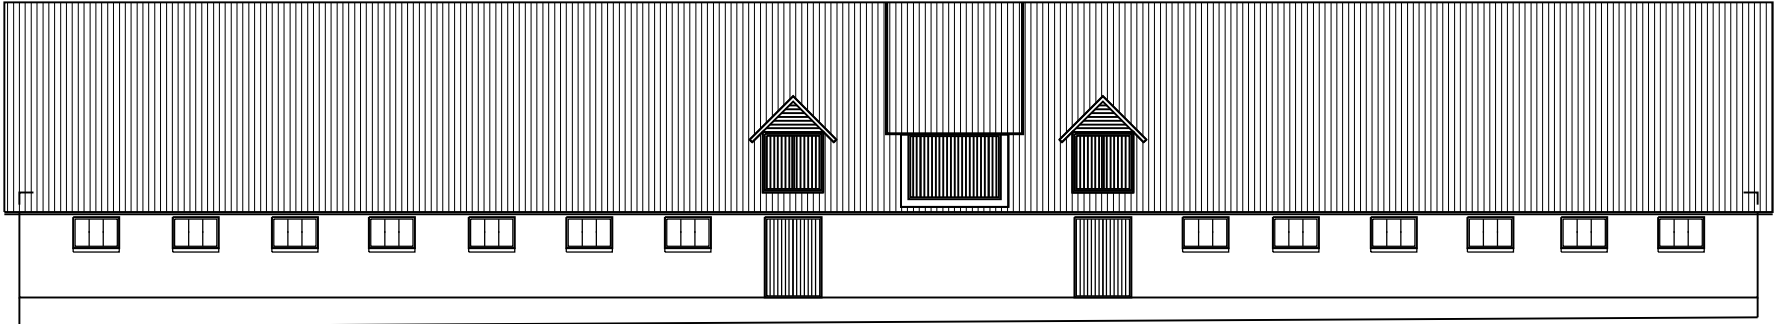


Eksisterende facade mod syd



Eksisterende facade mod vest

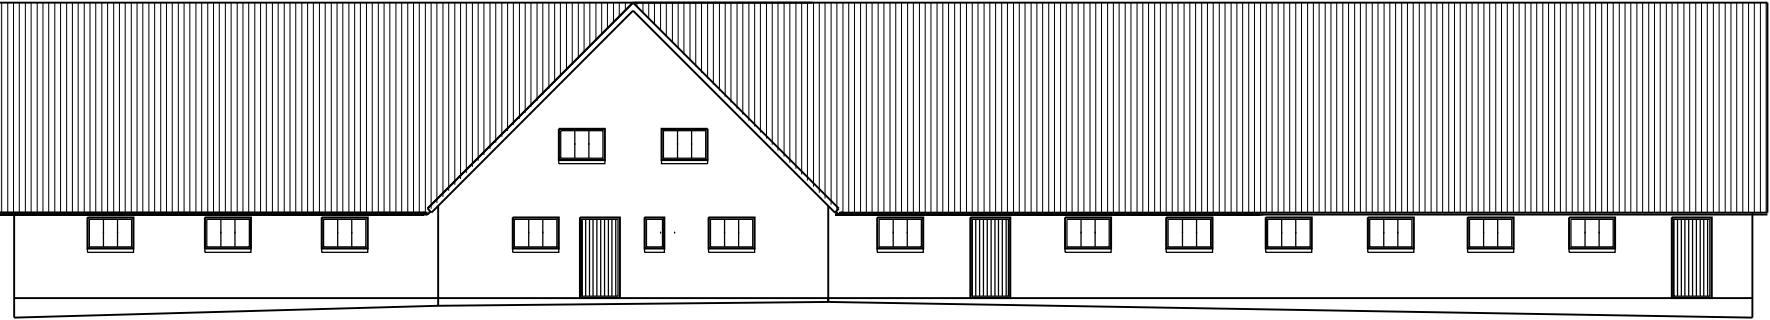

Eksisterende facade mod nord

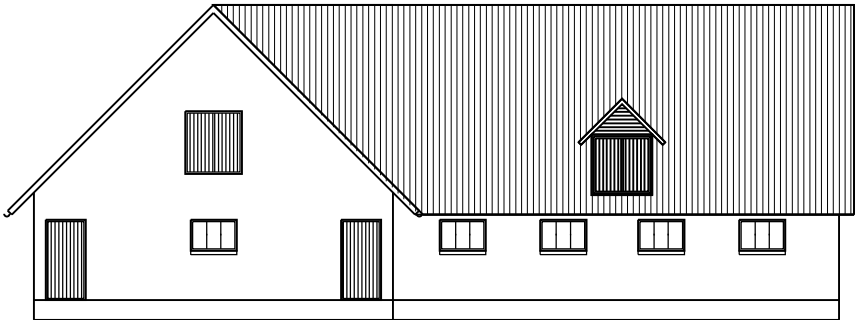

Eksisterende facade mod øst

Holtuig Mosevej 12


Ombygning af eksisterende bygning
Eksisterende facader

TEGN.NR.: T- A-01-0- 2- 03


DATO: 14-05-2026 KONTROL:

MÅL: 1:200 GODKENDT:


UDFØRT: JBA

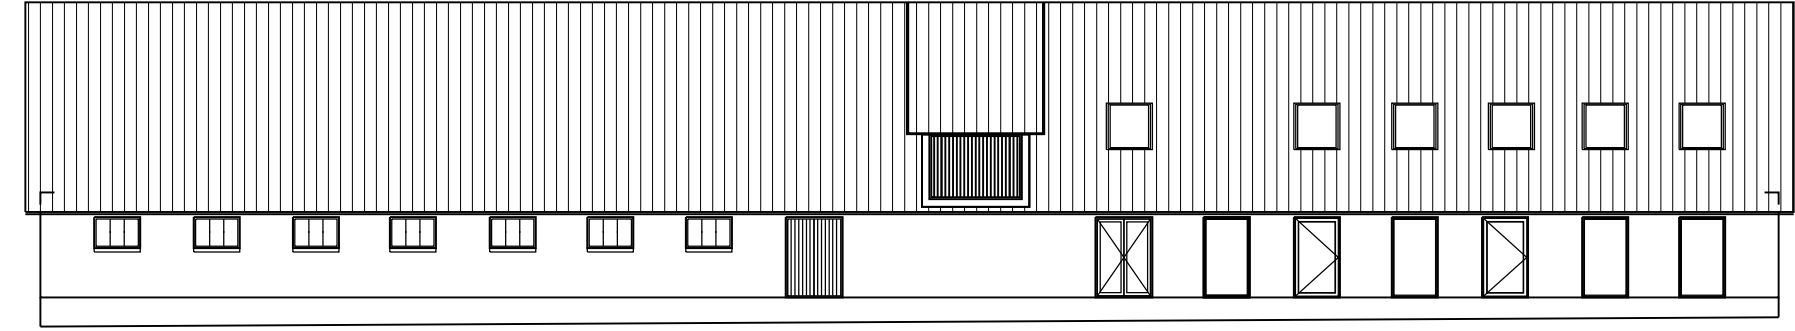


Facade mod syd

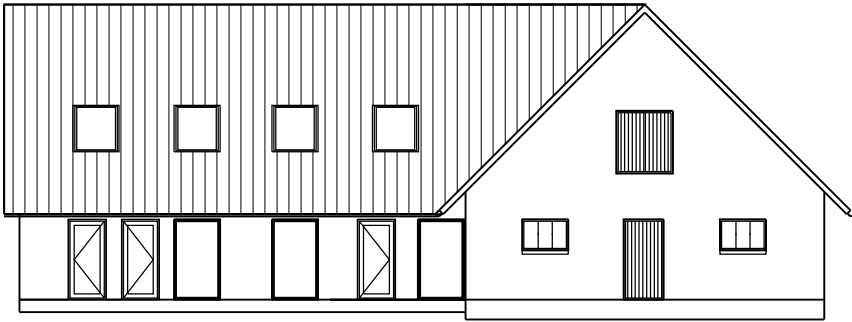

Facade mod vest

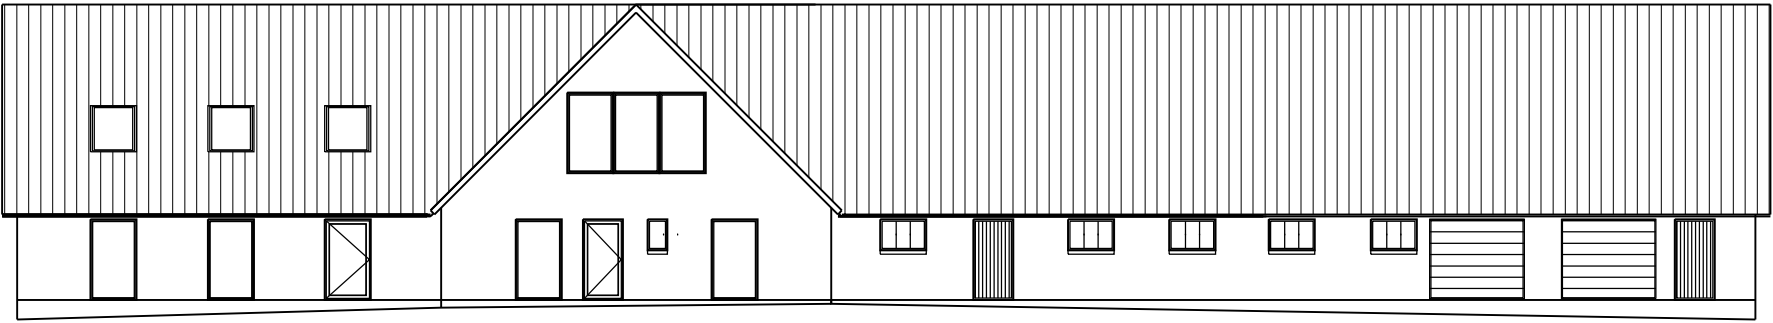

Facade mod nord

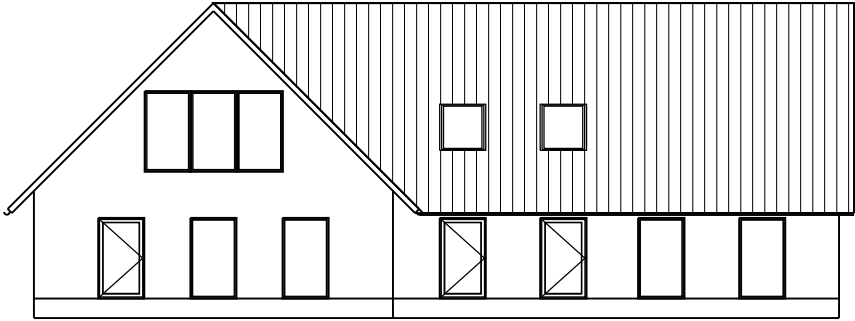

Facade mod øst

Holtuig Mosevej 12


Ombygning af eksisterende bygning
Fremtidige facader

TEGN.NR.: T- A-01-0- 2- 06

DATO: 14-05-2026 KONTROL:

MÅL: 1:200 GODKENDT:

UDFØRT: JBA

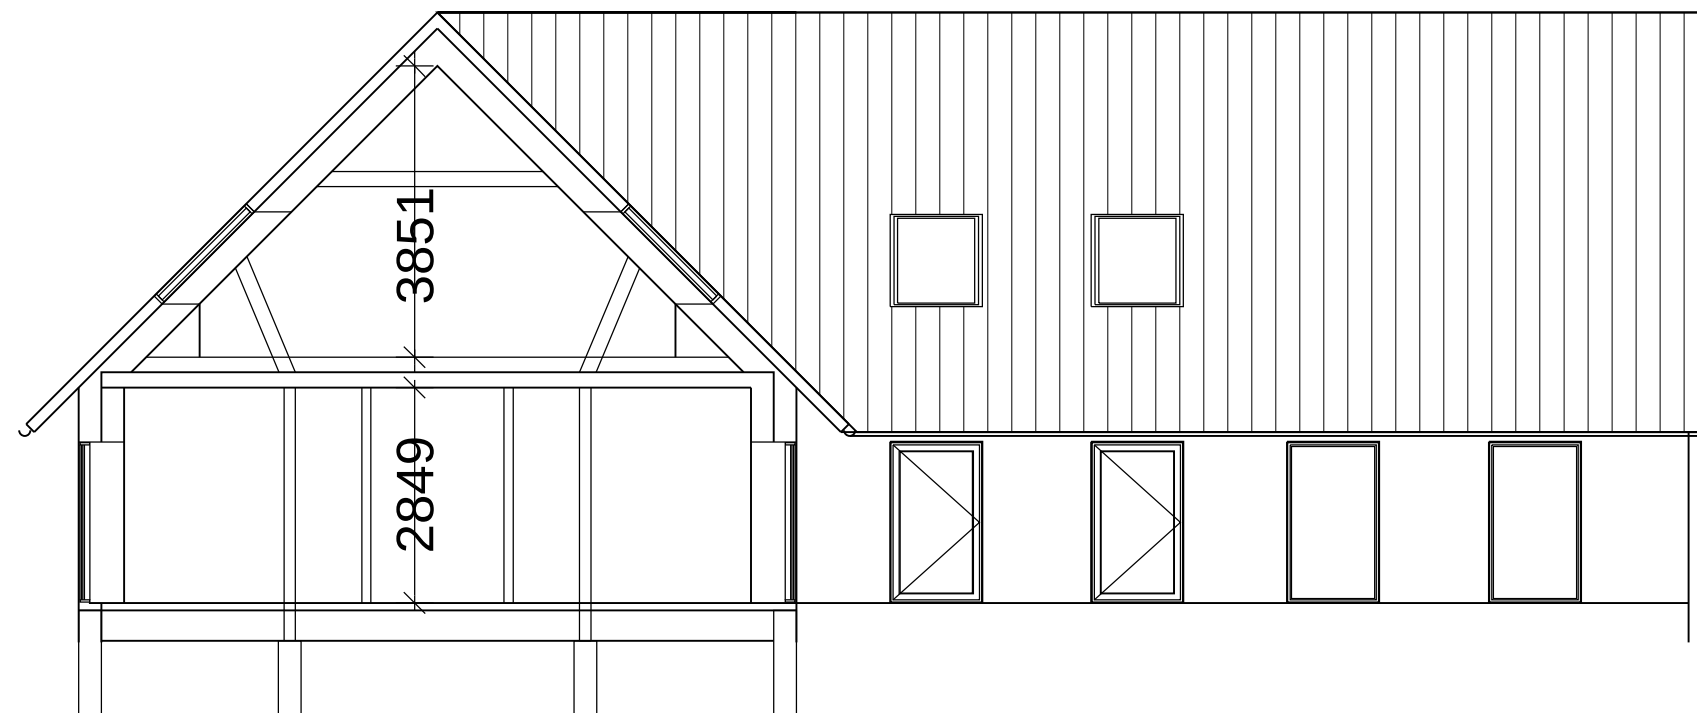

Snit AA

Holtuig Mosevej 12

Ombygning af eksisterende bygning
Fremtidige snit

TEGN.NR.:	T- A-01-0- 3- 07	
DATO:	14-05-2026	KONTROL:
MÅL:	1:100	GODKENDT:
UDFØRT:	JBA	