



Tegn. nr.

H1_0

Rev.

Enfamiliehus

Oldekrogen 11, 4672 Oldekrog

Bygherre

Simon Bang

BESKRIVELSE:	
GRUNDSTØRRELSE	848 m2
BOLIG	
Bolig:	93 m2
Udestue:	24 m2
Bolig 2:	45 m2
Sekundære bygninger:	
Carport:	28 m2
Udhus:	15 m2
Bebyggetareal:	205 m2
Fradrag jf. BR18	-50 m2
Vægtet bebyggetareal:	162 m2
BYGGEPROCENT	19 %

Alle koter er i DVR90

00 - Beliggenhedsplan
Mål : 1 : 150


Rev.	Rev. dato	Revisionen omfatter
Emne		
Beliggenhedsplan		
Bebyggetareal:	xxx m²	Sagsnr. FH63
Udført af:	AN	Dato 01.09.2026
Godkendt af:	N/A	Matr.nr.
Rådgiver: Total Byggerådgivning Aurikelvej 14, 2000 Frederiksberg		Tlf. +45 25 500 444

Alle koter er i DVR90


Der terrænreguleres ikke
nærmer end 1 meter fra skel

Vinduer.:	Træ udv. - Træ indv.
Tag.:	Ståltag - Sort
Ydervægge.:	Gasbeton - Hvid
	Træklædning - Rød
Brandklasse.:	BK1
Konstruktionsklasse.:	KK1

Tegn. nr.	H2_3	Rev.
Enfamiliehus		
Oldekrogen 11, 4672 Oldekrog		
Bygherre Simon Bang		

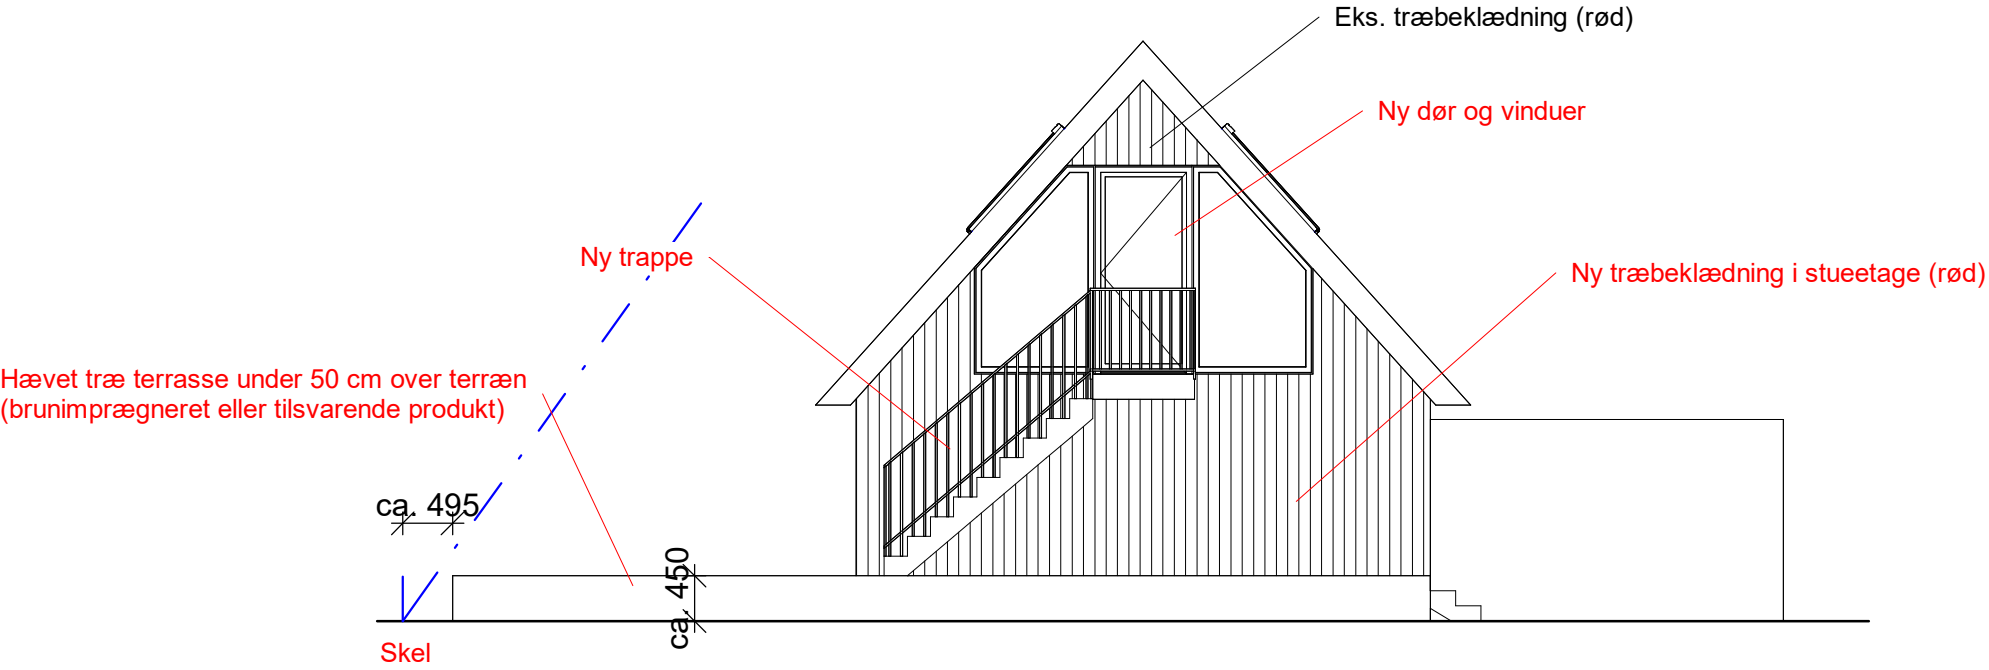


Facade mod Nord
Mål : 1 : 75

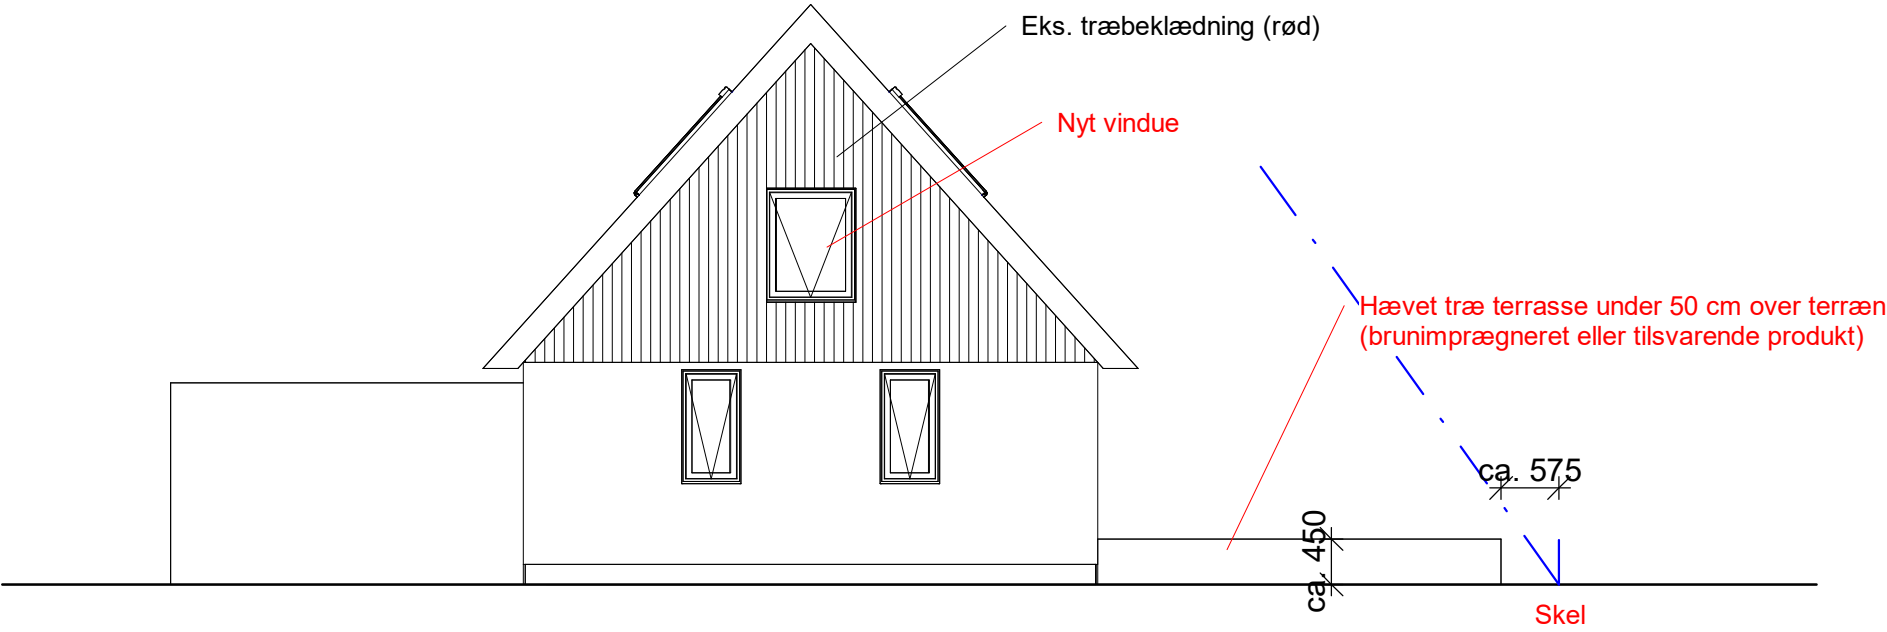


Facade mod Syd
Mål : 1 : 75

Rev.	Rev. dato	Revisionen omfatter
Emne Facader (Nord & Syd)		
Bebyggetareal:	xxx m²	Sagsnr. FH63
Udført af:	AN	Dato 01.09.2026
Godkendt af:	N/A	Matr.nr.
Rådgiver: Total Byggerådgivning Aurikelvej 14, 2000 Frederiksberg		Tlf. +45 25 500 444
TOTAL Byggerådgivning - Din tryghed -		

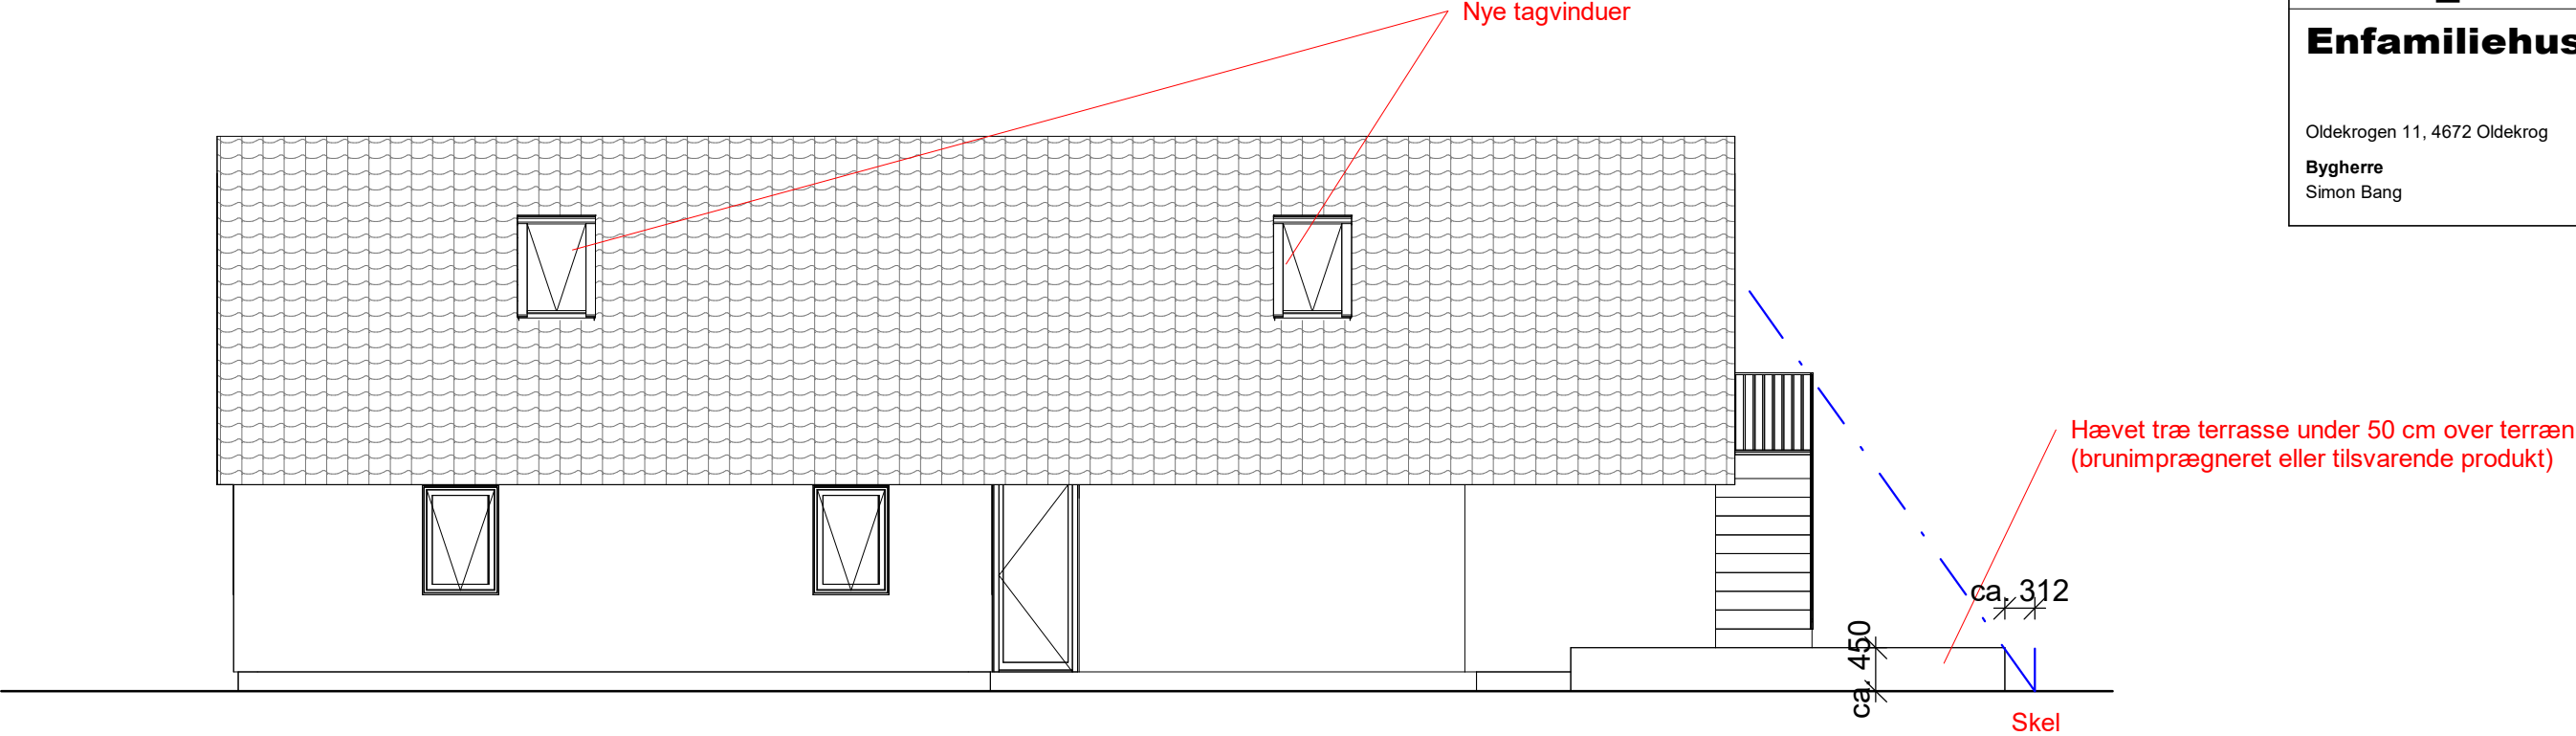

Facade mod Øst
Mål : 1 : 75

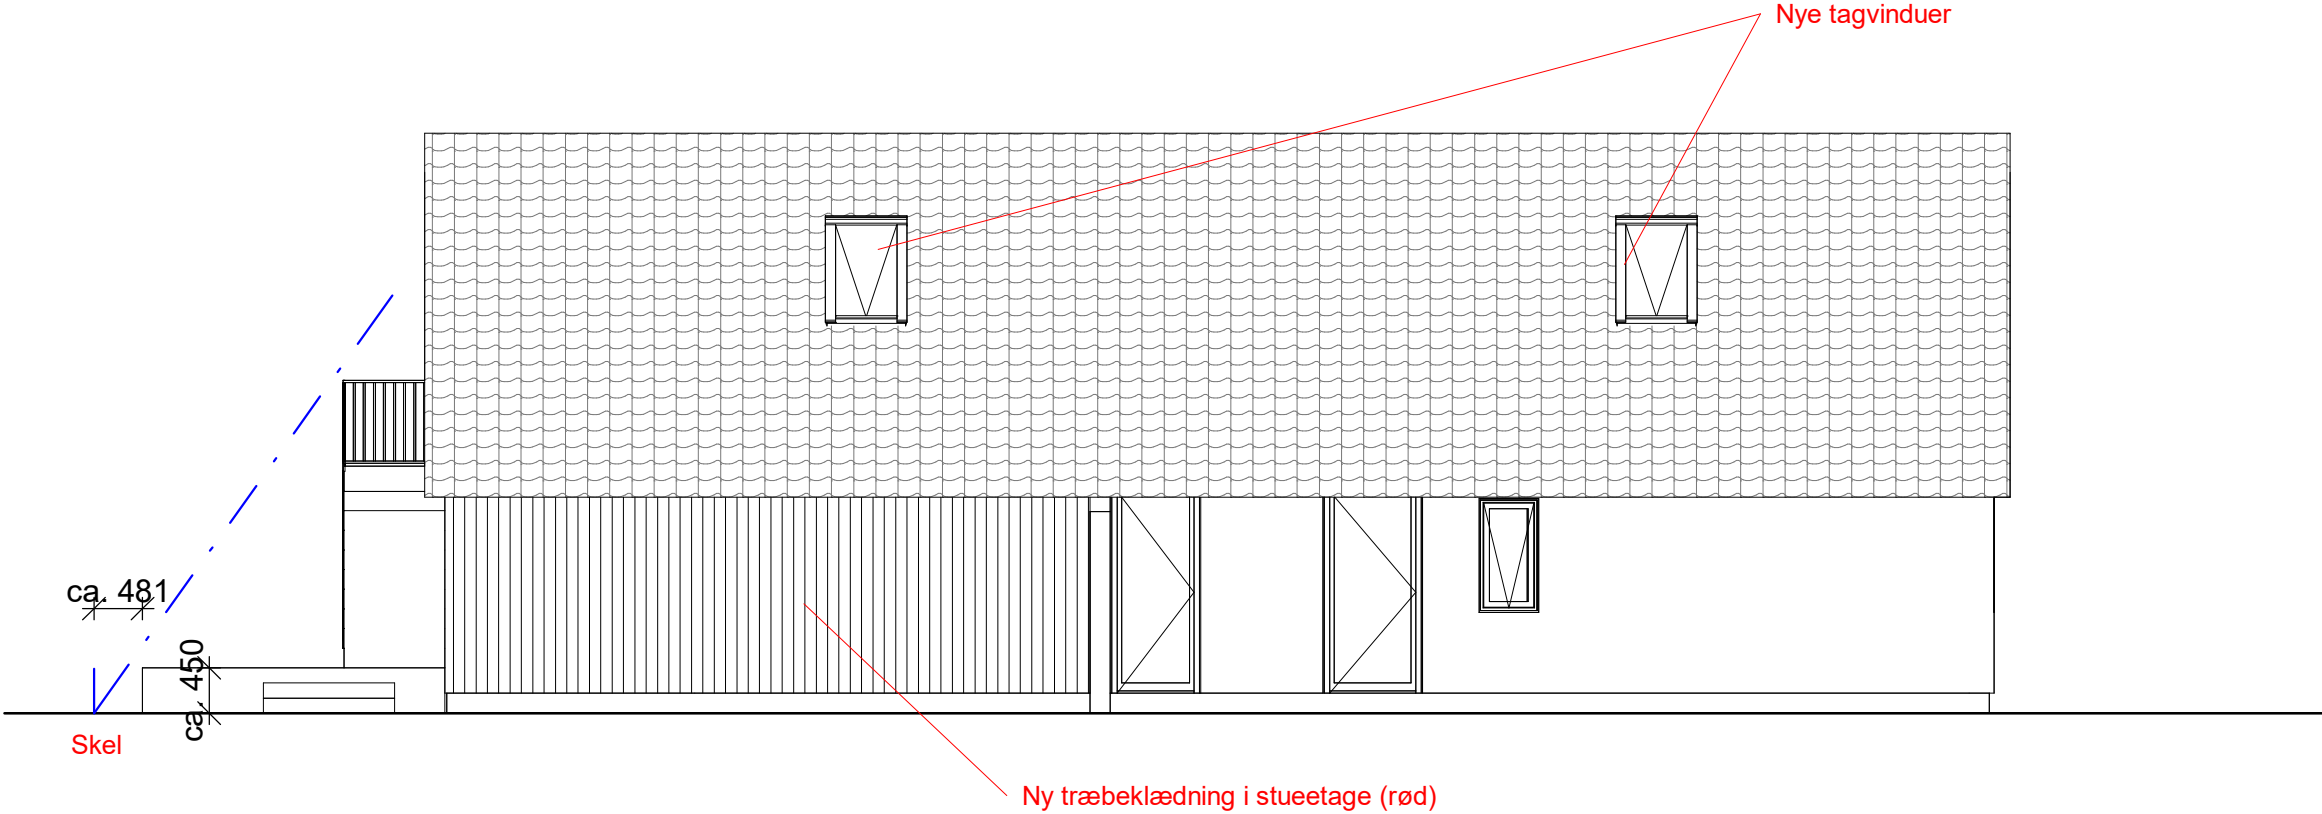

Facade mod Vest
Mål : 1 : 75

Alle koter er i DVR90

Der terrænreguleres ikke
nærmer end 1 meter fra skel

Vinduer.:	Træ udv. - Træ indv.
Tag.:	Ståltag - Sort
Ydervægge.:	Gasbeton - Hvid
	Træbeklædning - Rød
Brandklasse.:	BK1
Konstruktionsklasse.:	KK1

Rev.	Rev. dato	Revisionen omfatter
Emne		
Facader (Øst & Vest)		
Bebyggetareal:	xxx m²	Sagsnr. FH63
Udført af:	AN	Dato 01.09.2026
Godkendt af:	N/A	Matr.nr.
Rådgiver: Total Byggerådgivning Aurikelvej 14, 2000 Frederiksberg		Tlf. +45 25 500 444
TOTAL Byggerådgivning		~ Din tryghed ~