

Situationsplan
1 : 200

Arealopgørelse

Matrikulærareal: 2671 m²

Boligareal: 191 m²

Sekundær bebyggelses areal: 56 m²

- Carport 22 m²
- Udhus 34 m²

Bebyggelsesprocent 9 %



Matrikelafgrænsning:

B2



4100

Carport med skur

300

Projekt navn		
Situationsplan		
Sagsnr.:	226	Dato: 17.08.2026
Bygherre:	Henrik Andersen	Rev.A
Adresse:	Vindspindervej 34, 4671 Strøby	Rev.B
Kommune:	Stevns Kommune	
Matrikelnr.:	14i	
Ejerlav:	Strøby by, Strøby	

SIGNATURFORKLARING:

Tegningsforståelse:

Alle mål er i millimeter.

Kapitel 5: Brand (§82-§158)


Bygningen henføres til:

**Risikoklasse 1 i Anvendelses kategori 1 og-
Brandklasse 1.**

De tekniske løsninger udføres i overensstemmelse med de præ-accepterede løsninger, som er beskrevet i Bygningsreglementets vejledning til kapitel 5 - Brand.


Kapitel 15: Konstruktioner (§340-§357)

Bygningen opføres i konstruktioner der henregnes til **middel konsekvensklasse (CC2)** og indplaceres i **konstruktionsklasse 1 (KK1).**

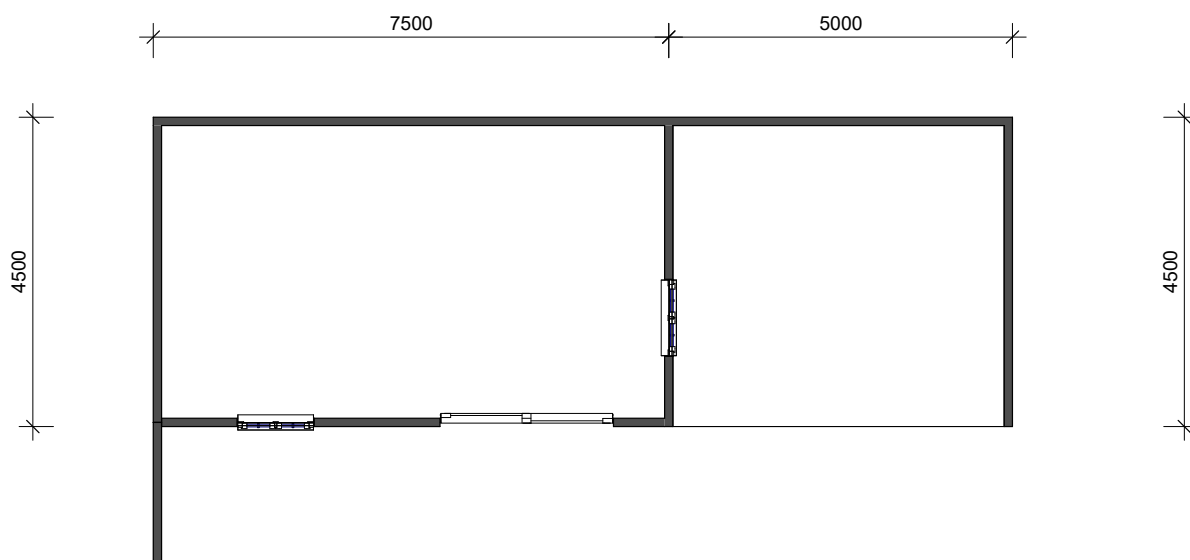


Stueplan
1 : 100


Projekt navn		
Stueplan		
Sagsnr.:	226	Dato: 17.08.2026
Bygherre:	Henrik Andersen	Rev.A
Adresse:	Vindspindervej 34, 4671 Strøby	Rev.B
Kommune:	Stevns Kommune	 Nem Screening
Matrikelnr.:	14i	
Ejerlav:	Strøby by, Strøby	

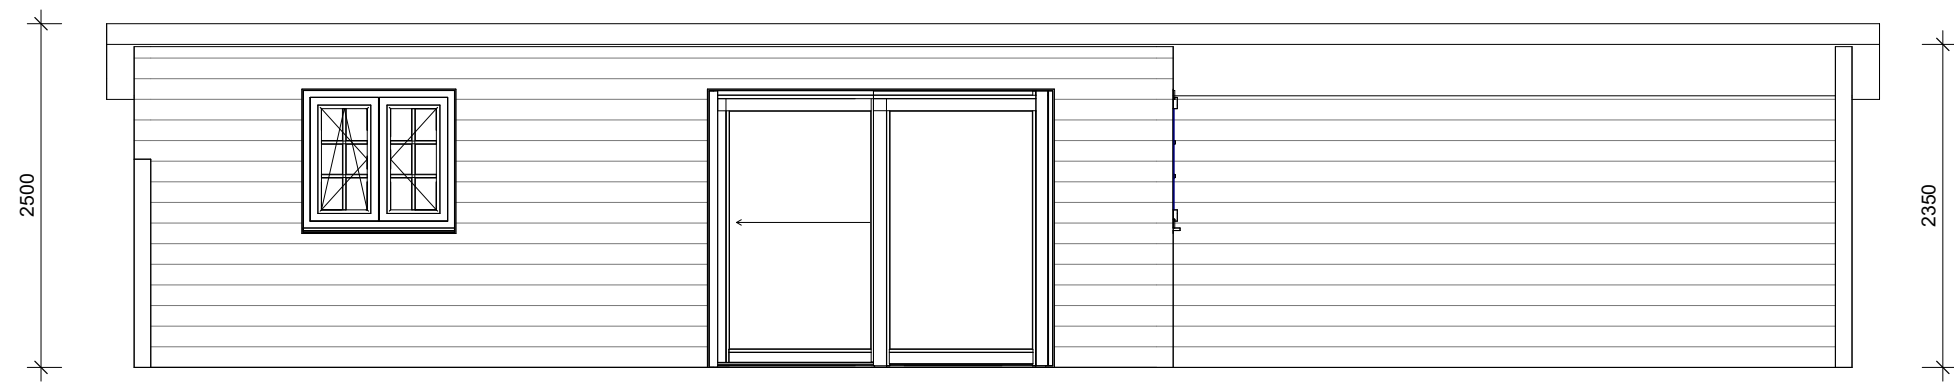


Opstalt Nord
1 : 50

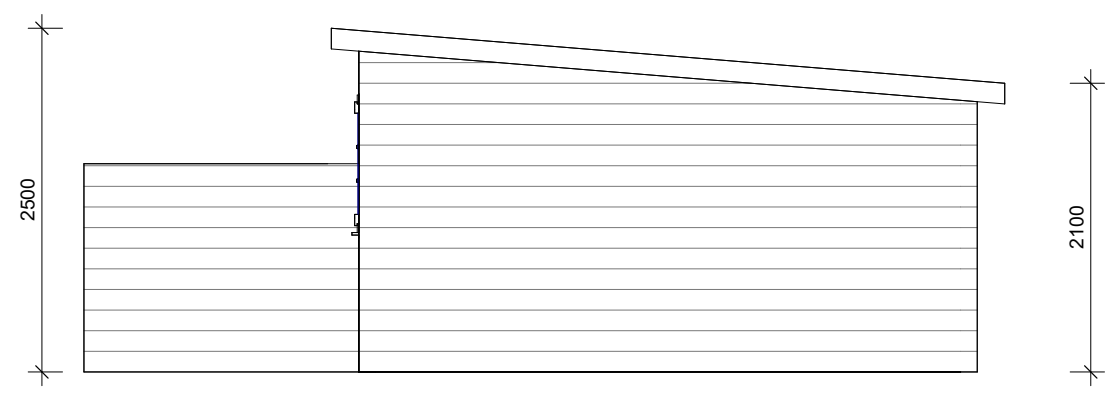

Opstalt Vest
1 : 50

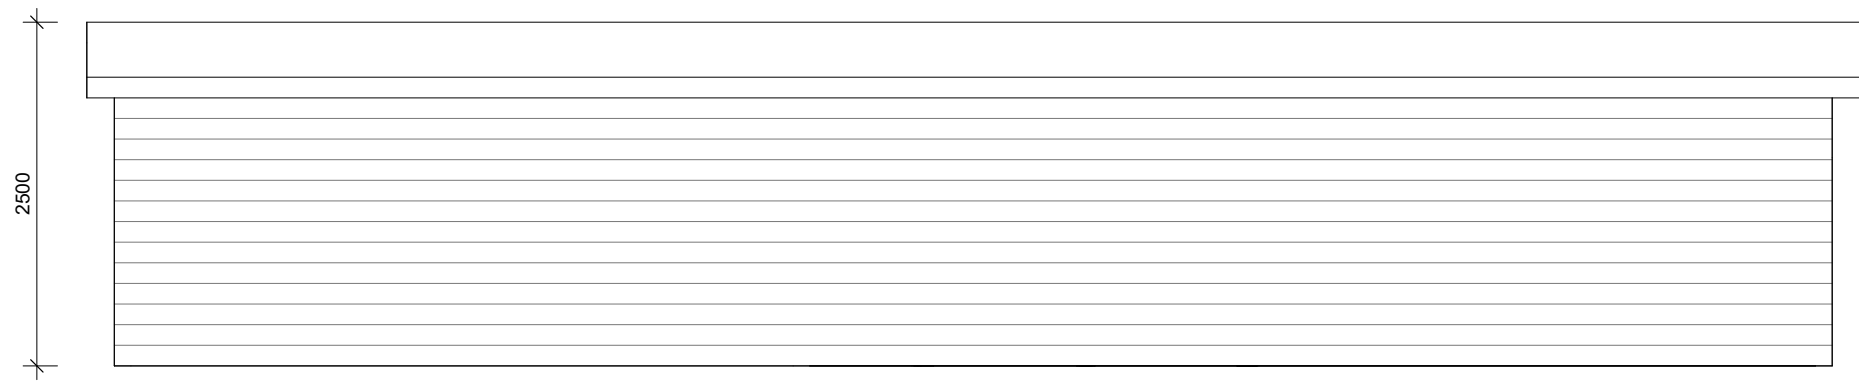

Opstalt Syd
1 : 50

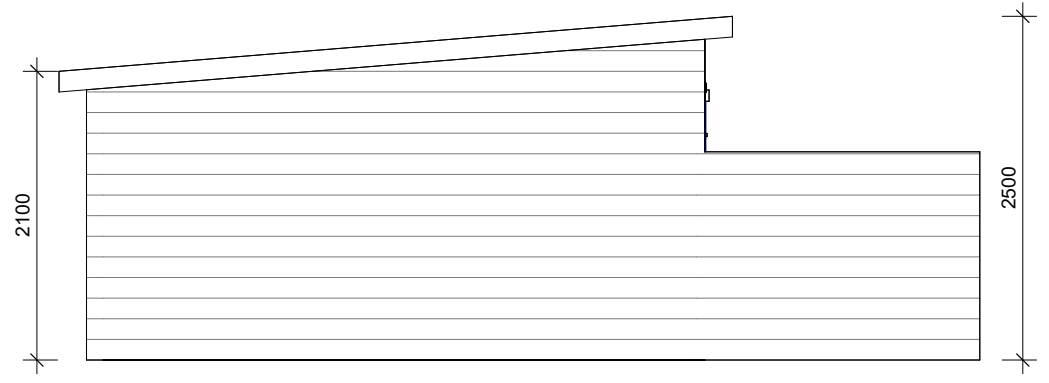

Opstalt Øst
1 : 50

Projekt navn		
Opstalt Nord & Syd		
Sagsnr.:	226	Dato: 17.08.2026
Bygherre:	Henrik Andersen	Rev.A
Adresse:	Vindspindervej 34, 4671 Strøby	Rev.B
Kommune:	Stevns Kommune	
Matrikelnr.:	14i	
Ejerlav:	Strøby by, Strøby	

